


RZUT PIWNIC  
INWENTARYZACJA

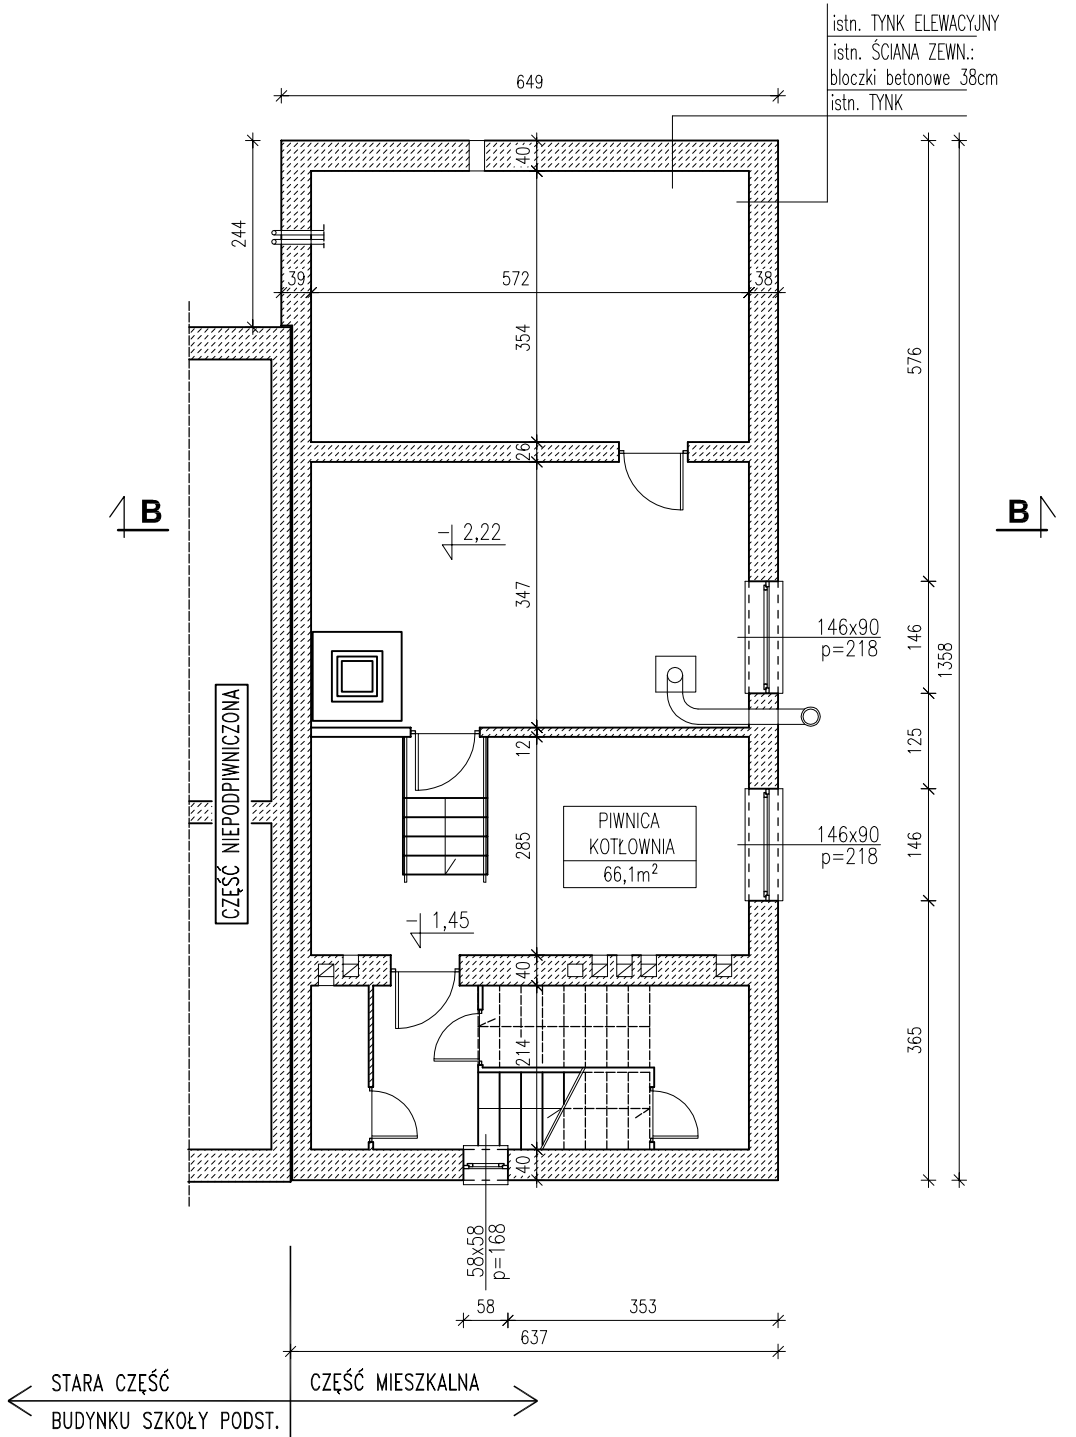

UWAGA:

Za ± 0,00 przyjęto posadzkę parteru  
budynku starej części szkoły.

**"MWB"**

**BIURO PROJEKTÓW I USŁUG BUDOWLANYCH "MWB"**  
25-385 KIELCE, ul. PROSTA 284C, tel. 606 998 217

Inwestor:

Gmina Mniów, ul. Centralna 9, 26-080 Mniów

TEMAT: *Poprawa efektywności energetycznej budynków użyteczności publicznej na terenie Gminy Mniów*  
*Budynek Szkoły Podstawowej w Cierchach, dz. nr ew. 389/6, 411, 412, 413*

PRZEDMIOT RYS.:

RZUT PIWNIC - INWENTARYZACJA

STADIUM:  
PROJEKT BUDOWLANY

BRANŻA:  
ARCHITEKTURA

Data:  
08.2018

Nr uprawnień:

Podpis:

Skala:  
1:100

Opracował:

mgr inż. Monika Walczyk-Bera

SWK/0094/PWOK/07

Nr rys.:  
2