


# Studzienka kanalizacyjna zbiorcza lub przelotowa $\varnothing$ 1200

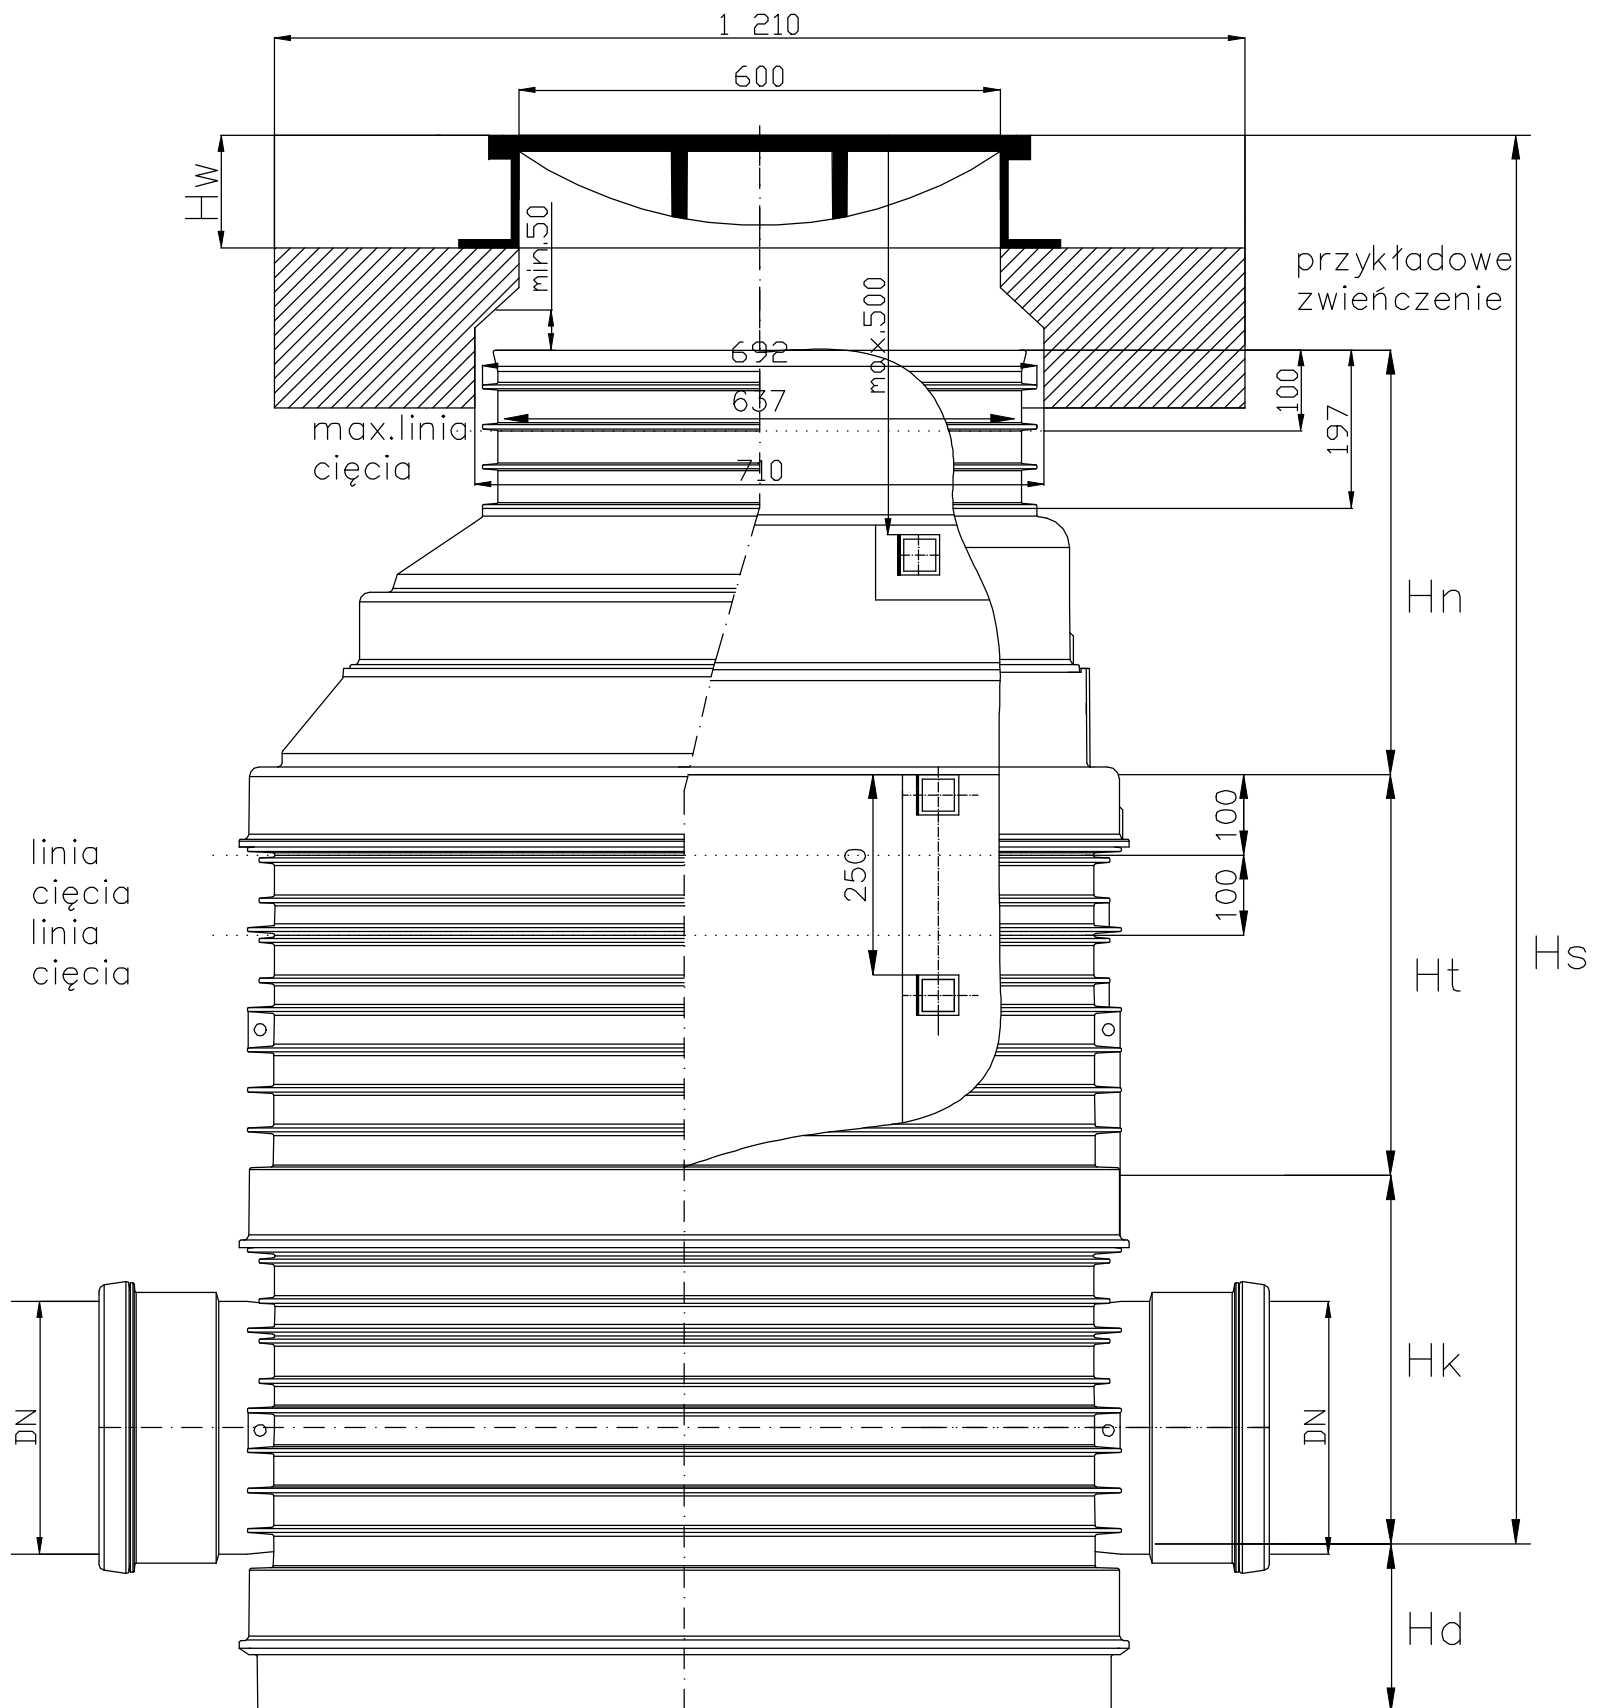

Właz kanałowy $\varnothing$ 600
klasy B125
klasy D400

Nazwa rysunku: <b>STUDZIENKA KANALIZACYJNA <math>\varnothing</math>1200</b>					16
Objekt: PROJEKT KANALIZACJI SANITARNEJ W M. MNIÓW GM. MNIÓW					Skala:
Projektował:	Specjalność:	Nr uprawnień:	Podpis:	Data:	Stadium: PB/PW  Firma: <b>PROENCO</b> ul. Warszawska 30/10 25-312 Kielce
mgr inż. D. ŚLIZ	INSTAL.-INŻ.	KL - 178/90		11.2014r	
Asystent: mgr inż. P. MAURZYCY				11.2014r	
inż. L. RAUNER	INSTAL.-INŻ.	GP-III-7342/ 170/92		11.2014r	