


# Studzienka kanalizacyjna zbiorcza lub przelotowa $\varnothing$ 1200

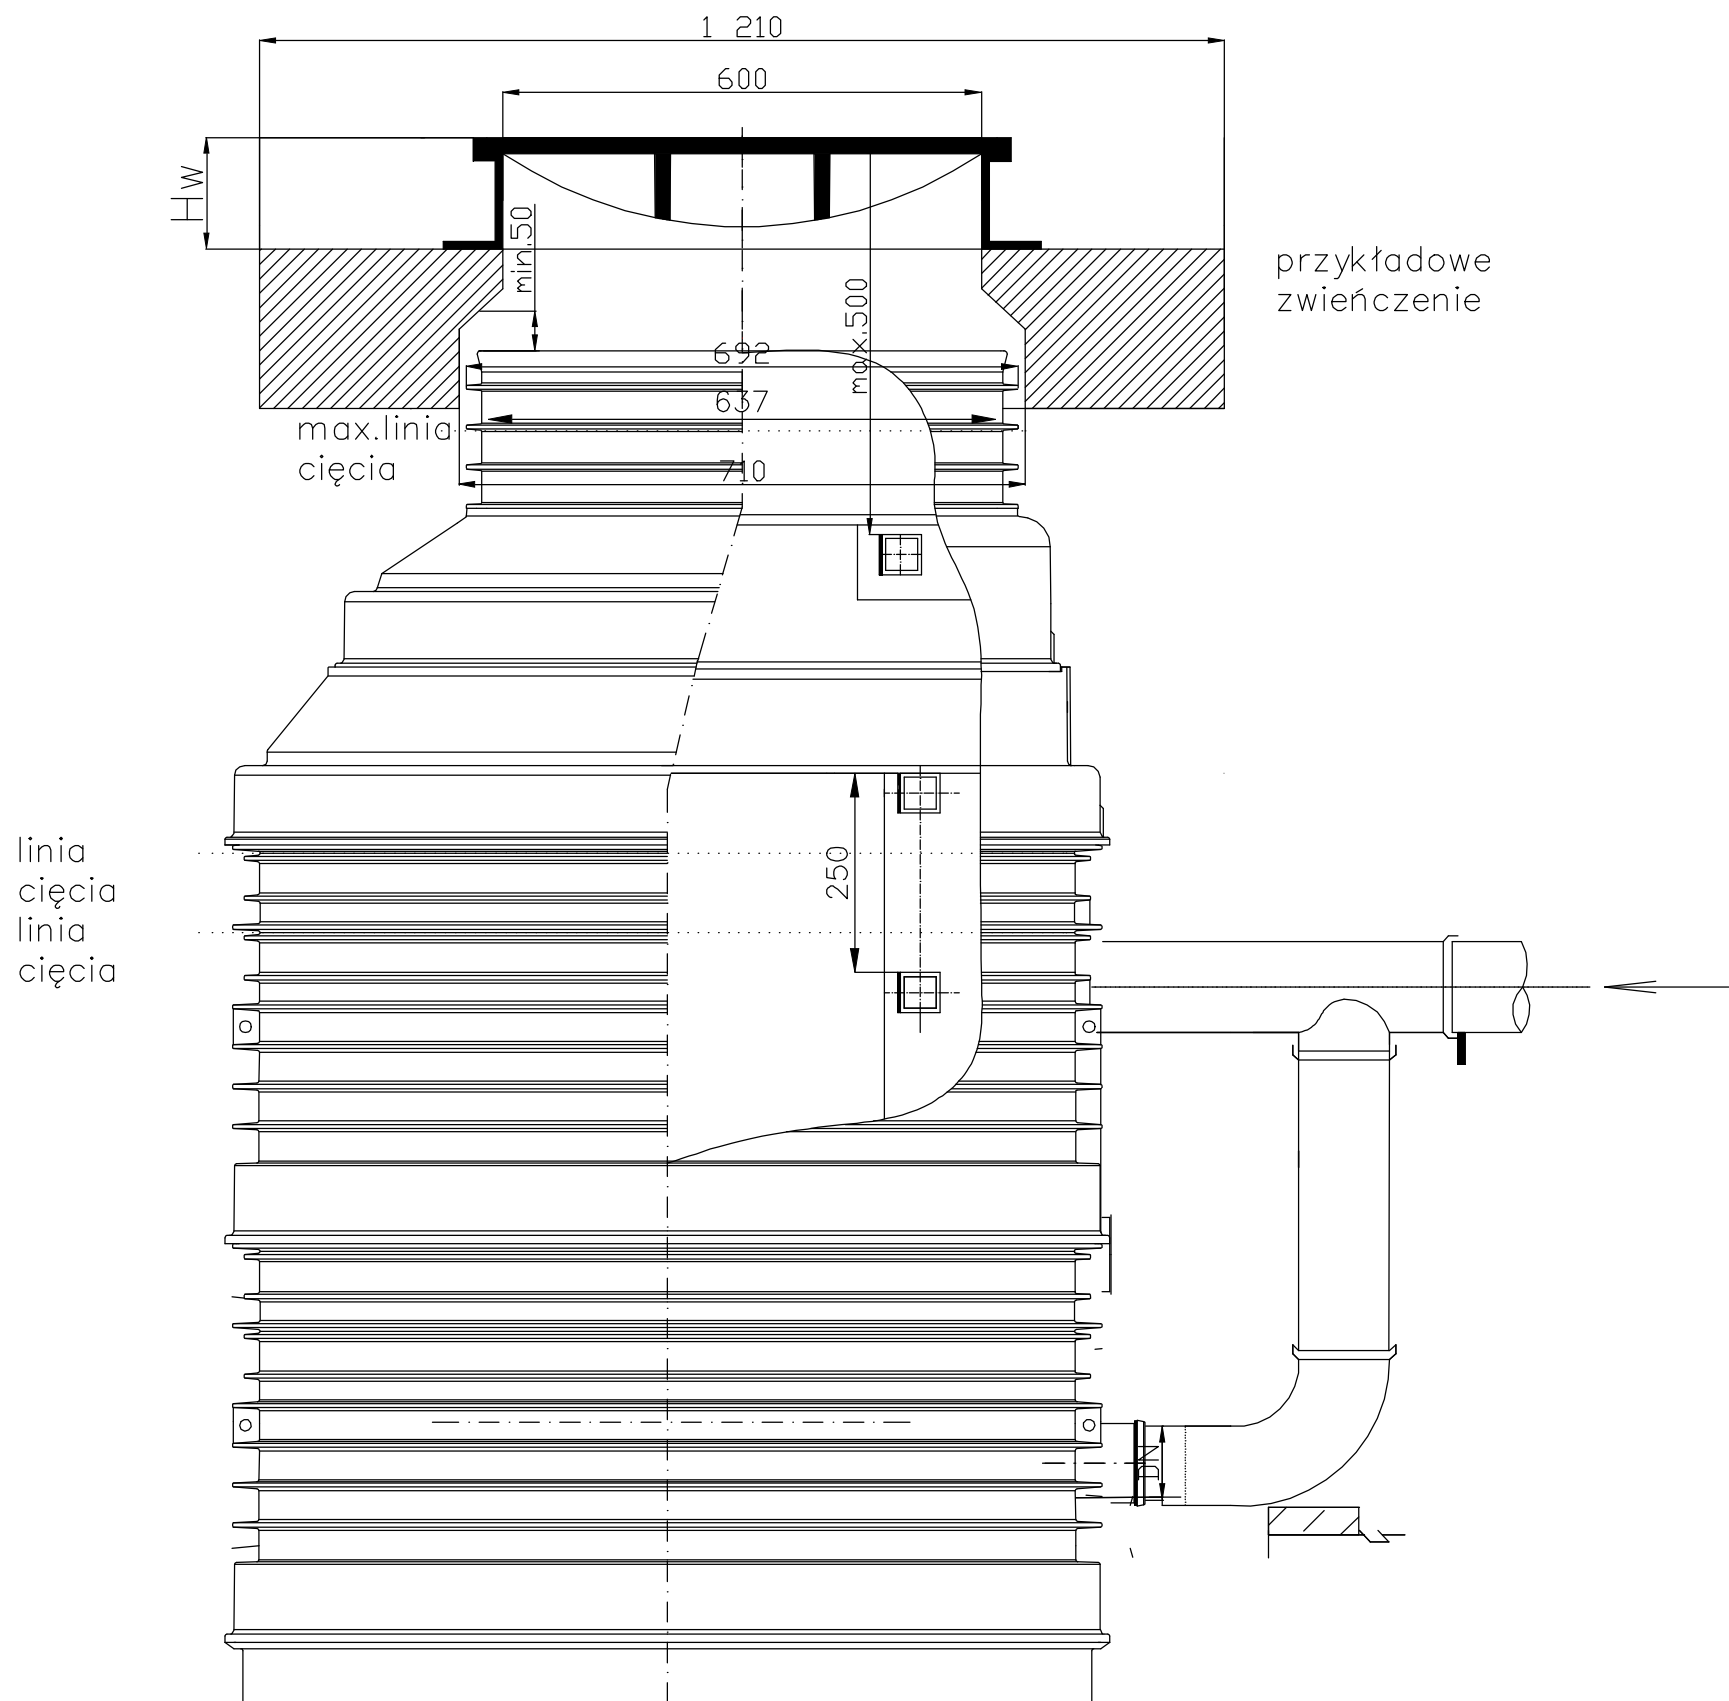

Właz kanałowy $\varnothing$ 600
klasy B125
klasy D400

Nazwa rysunku: <b>STUDZIENKA KANALIZACYJNA KASKADOWA</b>					18
Obiekt: PROJEKT KANALIZACJI SANITARNEJ W M. MNIÓW GM. MNIÓW					Skala:
Projektował:	Specjalność:	Nr. uprawnień:	Podpis:	Data:	Stadium:
mgr inż. D. ŚLIZ	INSTAL.-INŻ.	KL - 178/90		11.2014r	PB/PW
Asystent:					Firma:
mgr inż. P. MAURZYCY				11.2014r	<b>PROENCO</b> ul. Warszawska 30/10 25-312 Kielce
inż. L. RAUNER	INSTAL.-INŻ.	GP-III-7342/ 170/92		11.2014r	