


ORIENTACJA m. Mniów

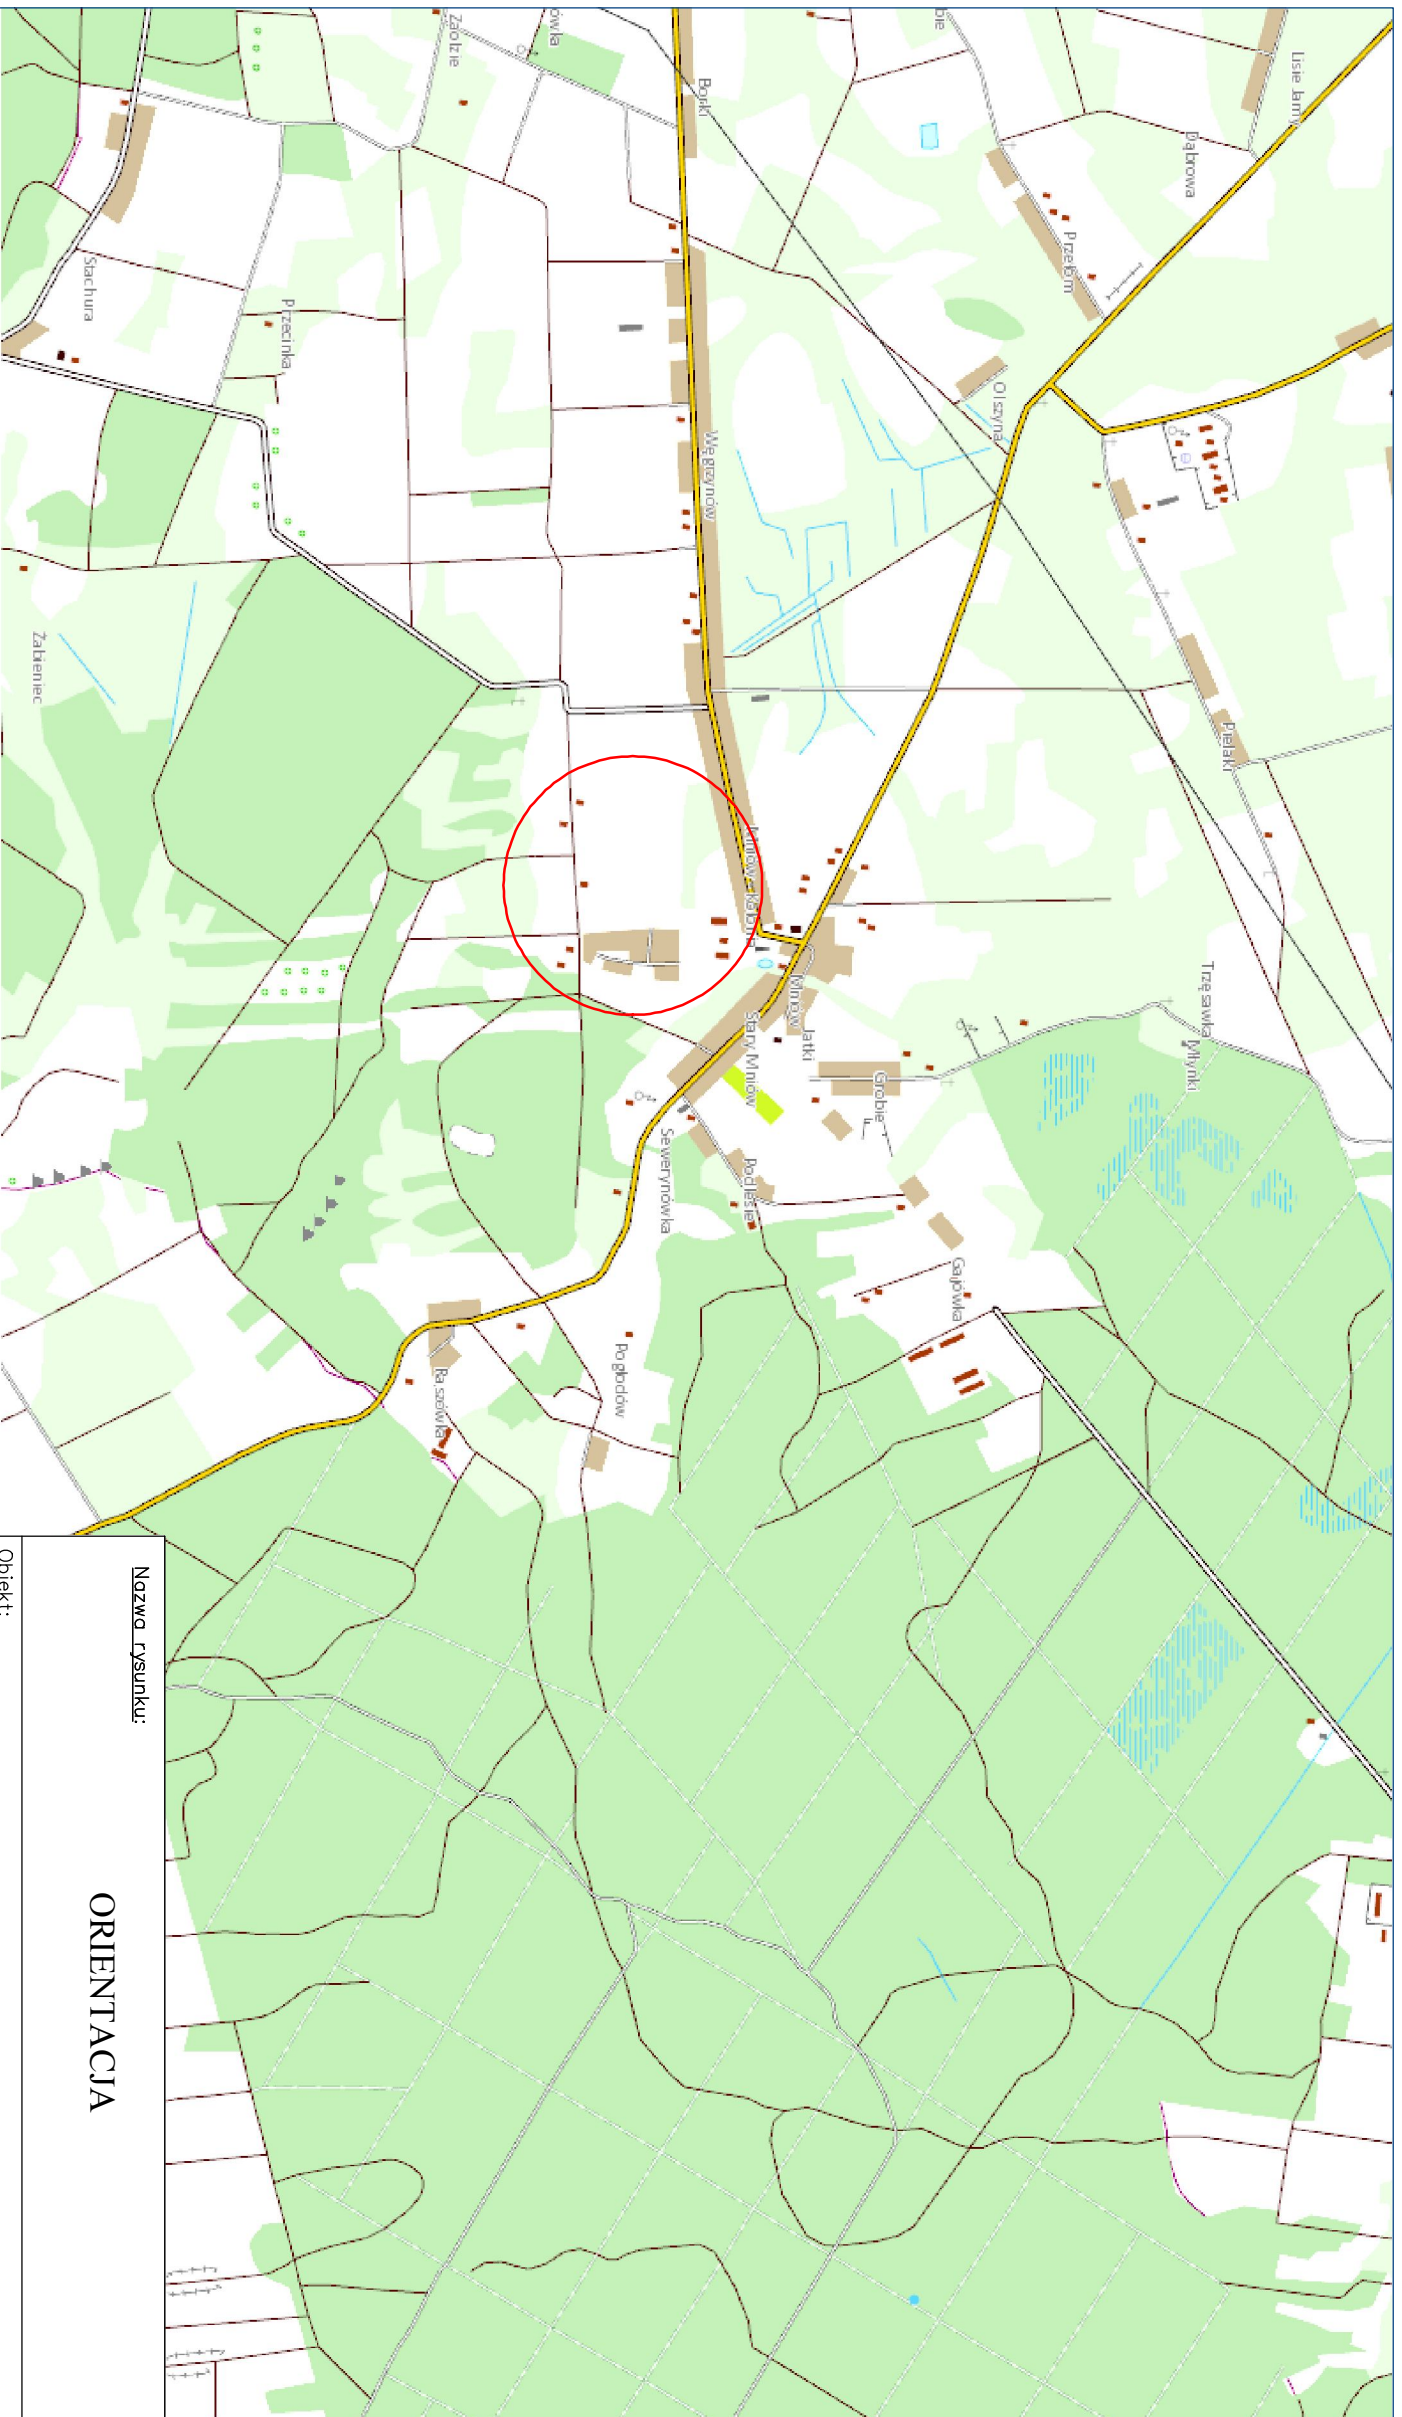

Nazwa rysunku: ORIENTACJA				Skala: 1	
Opis: PROJEKT KANALIZACJI SANITARNEJ W M. MNIÓW GM. MNIÓW				Skala: 1 : 1000	
Projektował: mgr inż. D. ŚLIZ	Specjalność: INSTAL.-INŻ.	Nr uprawnień: KL – 178/90	Podpis:	Data: 11.2014r	Stadium: PB/PW
Asystent: mgr inż. P. MAURYCY				Data: 11.2014r	Firma: PROENCO ul. Warszawska 30 25-312 Kielce
Sprawdził: inż. L. RAUNER	INSTAL.-INŻ.	GP-III-7342/ 170/92		Data: 11.2014r	