


Lokalizacja

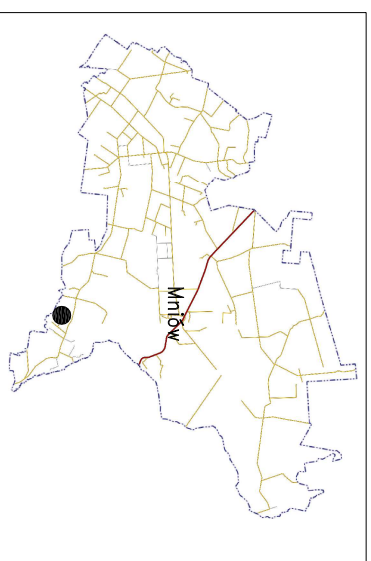

PLAN SYTUACYJNY

działki nr ewid. 389/6, 411, 412, 413 w Cierkach

Skala 1:1000

Legenda

A,B,C,D,E,F,A – GRANICA TERENU OBJĘTEGO OPRACOWANIEM

1 ISTN. BUDYNEK CZĘŚCI MIESZKALNEJ SZKOŁY PODSTAWOWEJ W CIERKACH
 PODLEGAJĄCY GŁĘBOKIEJ TERMOMODERNIZACJI
 wchodzący w skład zadania: "Poprawa efektywności
 energetycznej budynków użyteczności publicznej na terenie Gminy Mniów."

2 ISTN. BUDYNEK STAREJ CZĘŚCI SZKOŁY PODSTAWOWEJ W CIERKACH
 PODLEGAJĄCY GŁĘBOKIEJ TERMOMODERNIZACJI
 wchodzący w skład zadania: "Poprawa efektywności
 energetycznej budynków użyteczności publicznej na terenie Gminy Mniów."

3 ISTN. BUDYNEK NOWEJ CZĘŚCI SZKOŁY W CIERKACH
 TERMOMODERNIZACJI PODLEGA POMIESZCZENIE WENTYLATORNI NA PODDASZU.

4 ISTN. BUDYNEK SALI SPORTOWEJ SZKOŁY W CIERKACH
 poza zakresen termomodernizacji.

→ ISTN. ZJAZD NA DZIAŁKĘ


▲ WEJŚCIA DO BUDYNKU

~ ISTN. BRAMA

~ ISTN. FURTKA

▭ ISTN. DOJŚCIA
 I DOJAZDY UTWARDZONE

▭ ISTN. TRAWNIKI

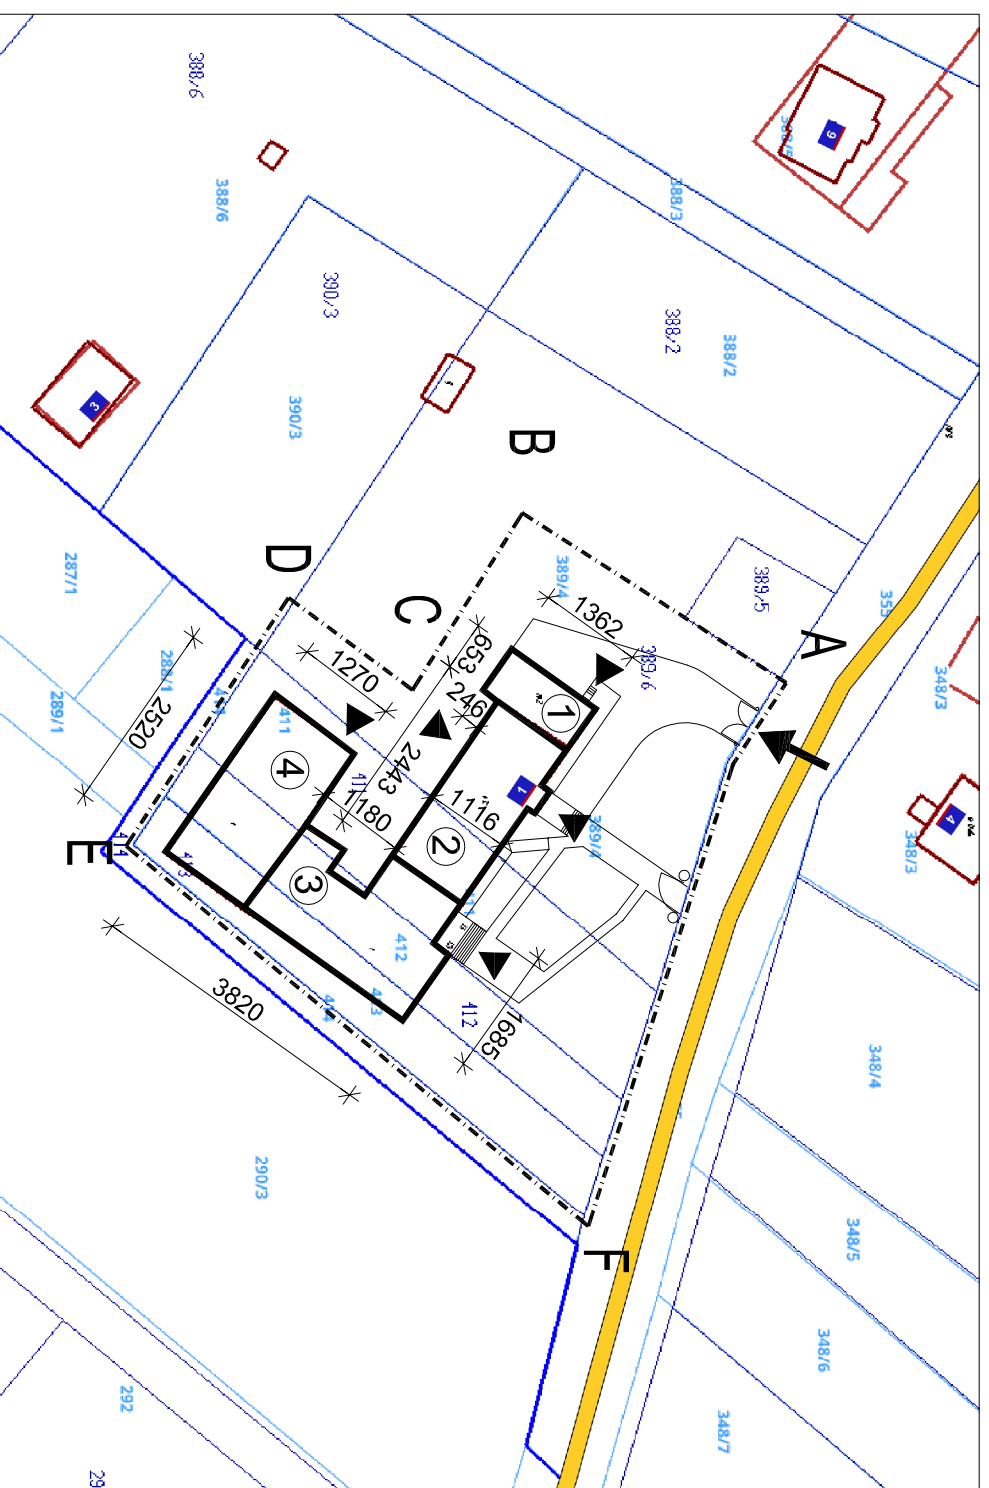

"MWB" BIURO PROJEKTÓW I USŁUG BUDOWLANYCH "MWB"
 25-385 KIELCE, ul. PROSTA 284C, tel. 606 998 217

Investor: **Gmina Mniów, ul. Centralna 9, 26-080 Mniów**

TEMAT: **Poprawa efektywności energetycznej budynków użyteczności publicznej na terenie Gminy Mniów**
Budynek Szkoły Podstawowej w Cierkach, dz. nr ew. 389/6, 411, 412, 413

PRZEDMIOT RYS.:		STADIUM:		BRANŻA:		Data:	
PLAN SYTUACYJNY		PROJEKT BUDOWLANY		INWENTARYZACJA		08.2018	
Opracował:		Nr uprawnień:		Podpis:		Skala:	
mgr inż. Monika Walczyk-Bera		SWK/0094/PWOK/07				1:1000	
						Nr rys.: 1	