




PRZEKRÓJ B-B
INWENTARYZACJA

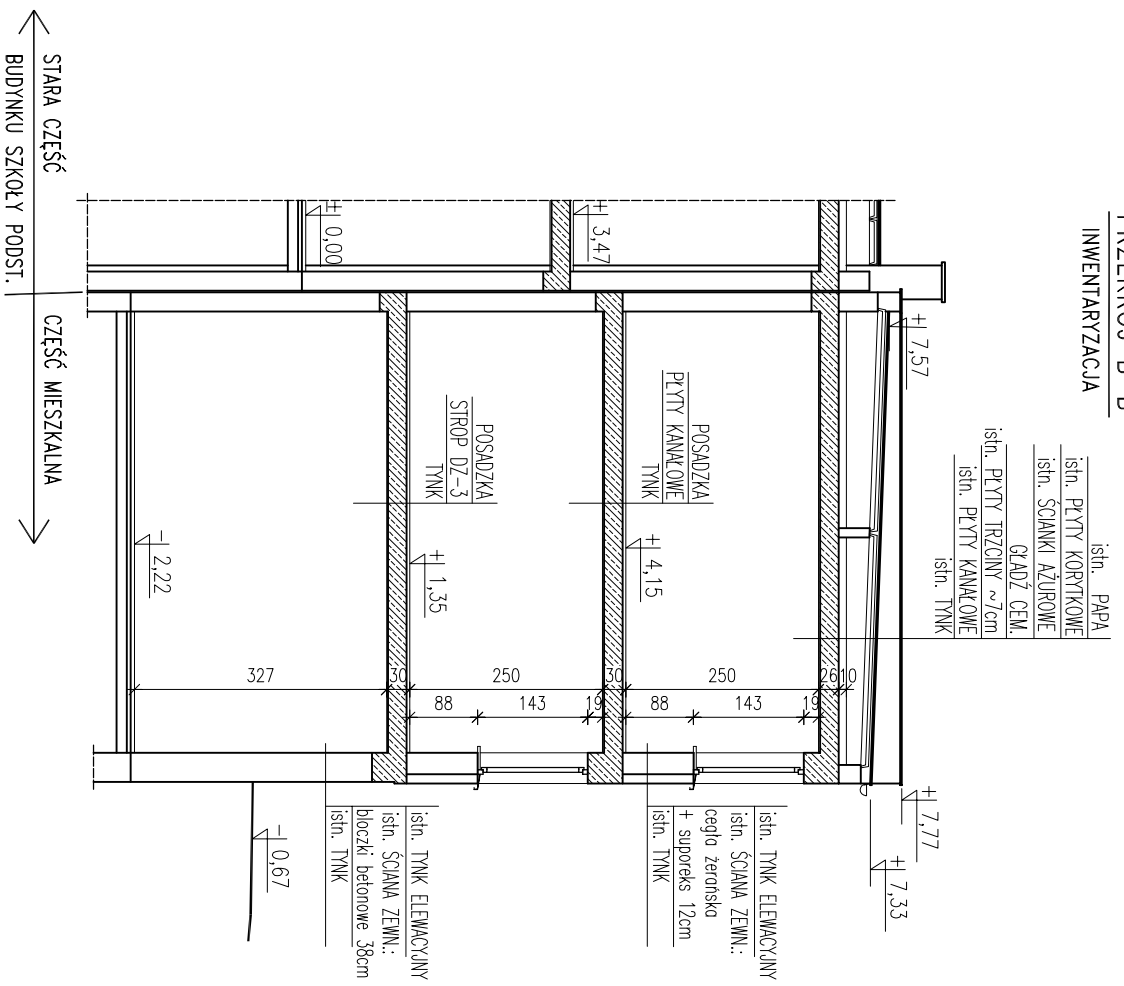

PRZEKRÓJ C-C
INWENTARYZACJA

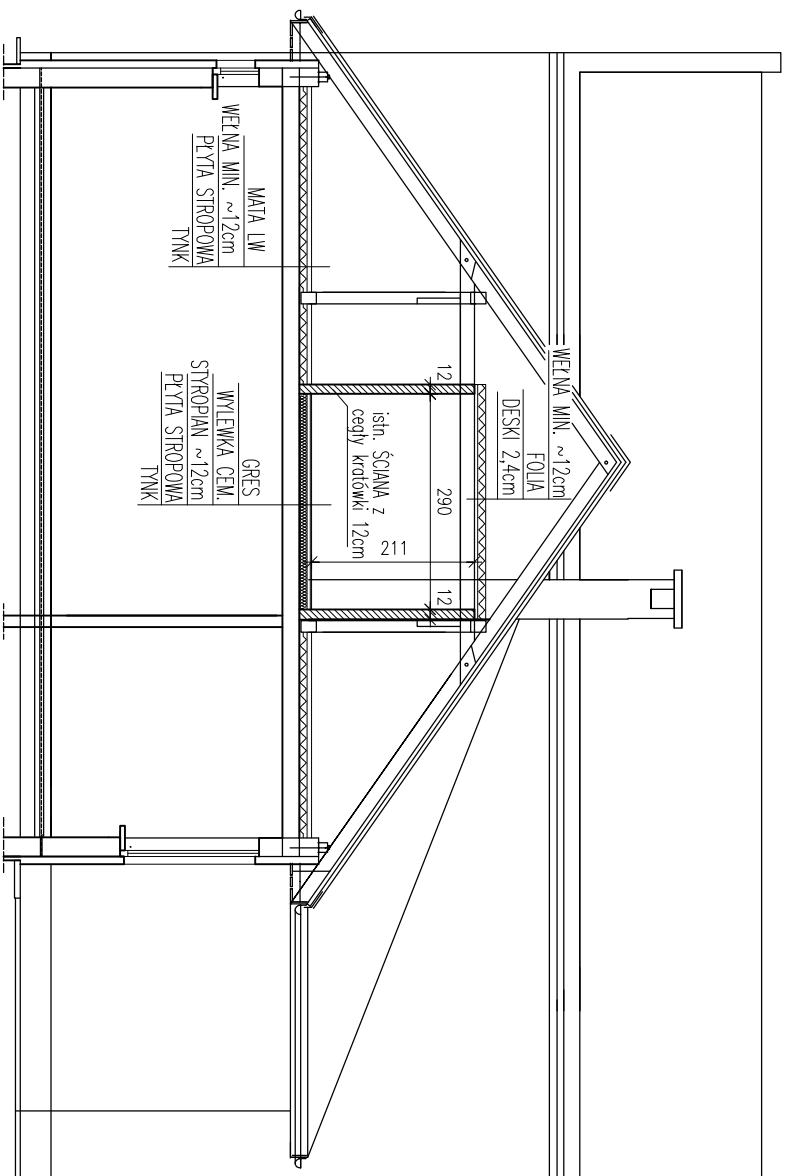

PRZEKRÓJ A-A
INWENTARYZACJA

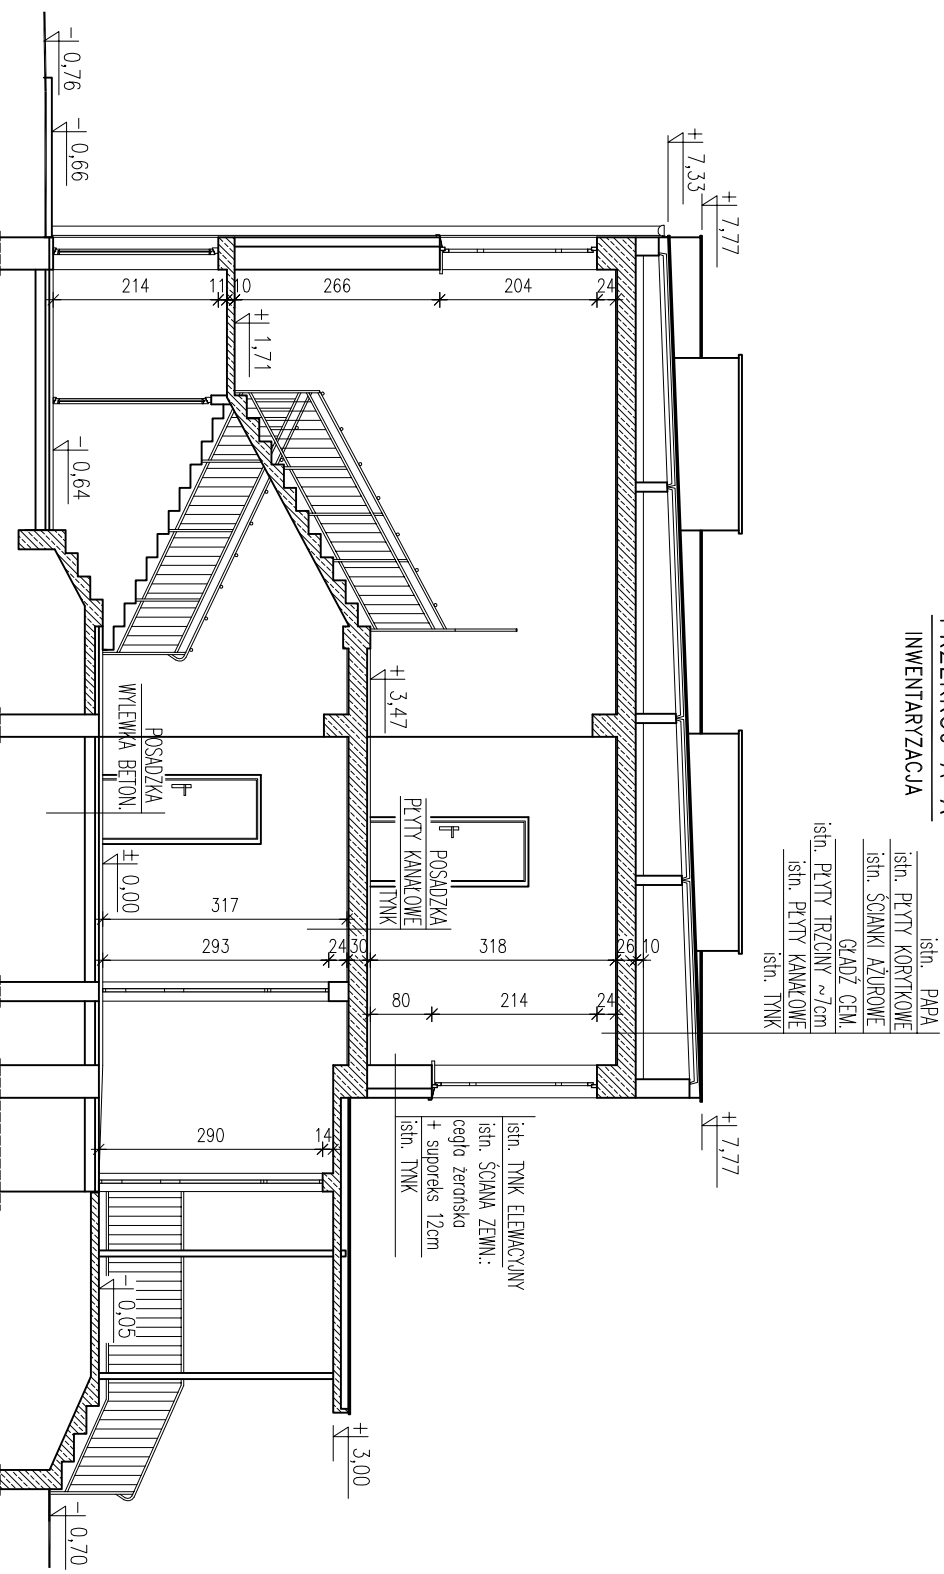

UWAGA:
Za ± 0,00 przyjęto posadzkę parteru
budynku starej części szkoły.

"MWB" BIURO PROJEKTÓW I USŁUG BUDOWLANYCH "MWB"

25-385 KIELCE, ul. PROSTA 284C, tel. 606 998 217

Gmina Mniów, ul. Centralna 9, 26-080 Mniów

Investor:

TEMAT: *Poprawa efektywności energetycznej budynków użyteczności publicznej na terenie Gminy Mniów*
Budynek Szkoły Podstawowej w Cierkach, dz. nr ew. 389/6, 411, 412, 413

PRZEDMIOT RYS.: PRZEKROJE A-A, B-B I C-C - INWENTARYZACJA

Opracował:	mgr inż. Monika Walczyk-Bera	STADIUM:	PROJEKT BUDOWLANY ARCHITEKTURA	Data:	08.2018
		Nr uprawnień:	Podpis:	Skala:	1:100
				Nr rys.:	7