UWAGA:
STROP W POMIESZCZENIACH PIWNICY
OCIEPLIĆ OD ŚRODKA WEŁNĄ MIN. GR. 10cm
O WSPÓŁCZYNNIKU λ=0,032 W/mK

RZUT PIWNIC

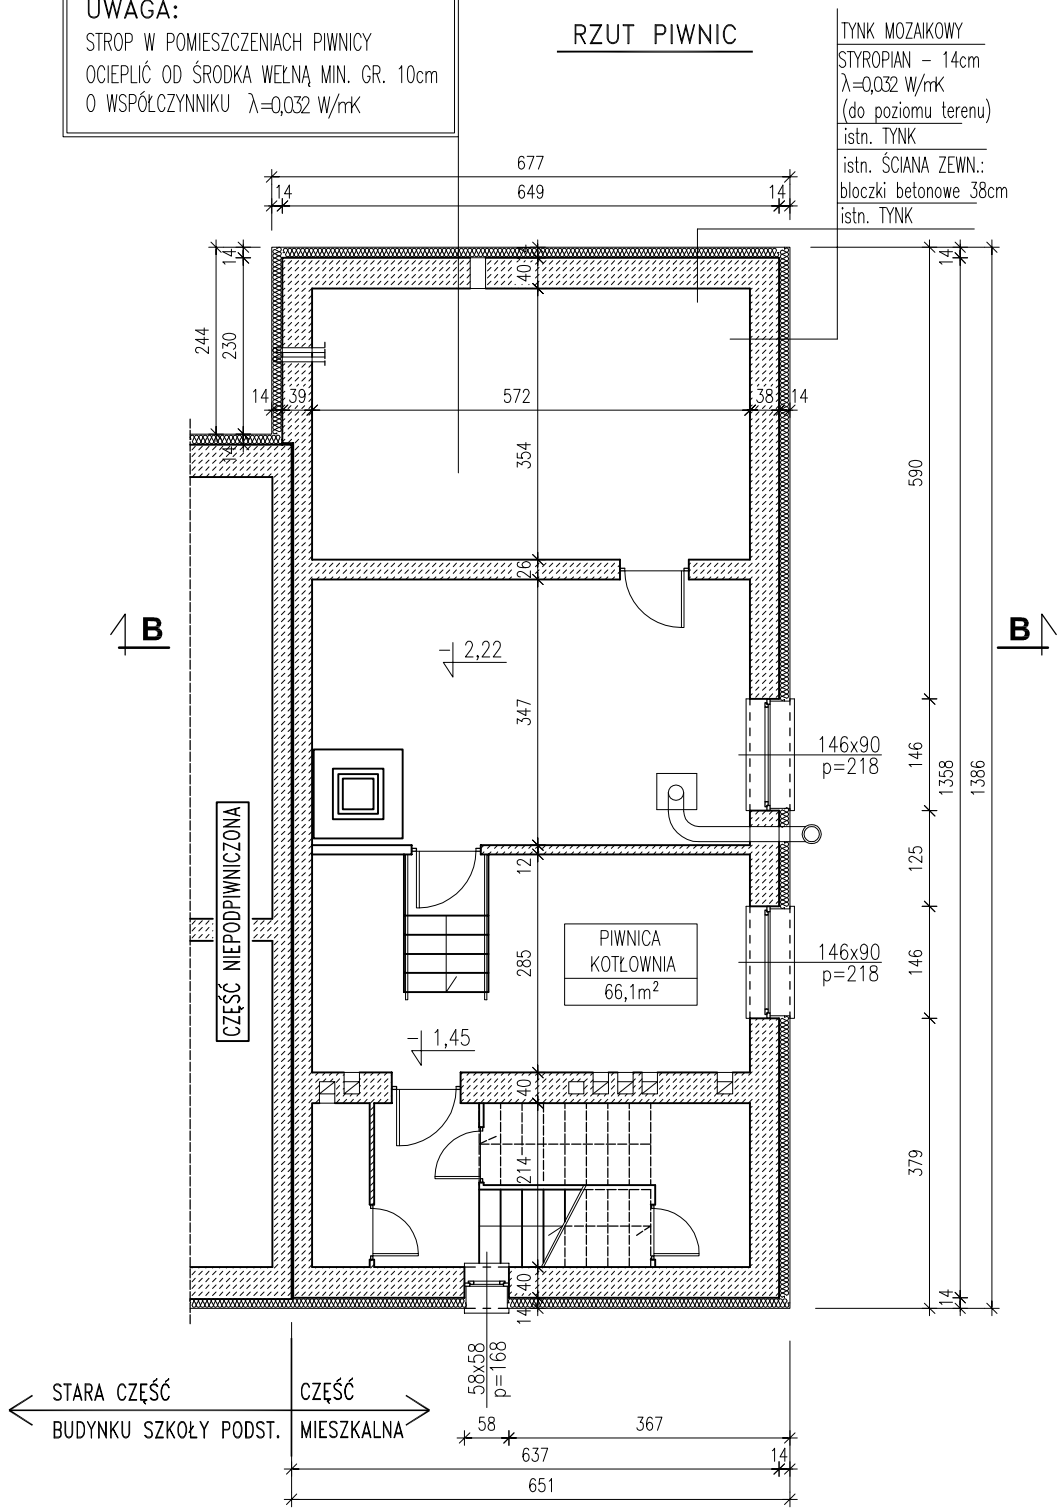

LEGENDA:

Wszystkie wymiary sprawdzić na budowie. Różnice w wymiarach skorygować.
Szczegóły na rysunkach i w opisie technicznym.
Rysunek rozpatrywać łącznie z innymi rysunkami i z rysunkami innych branż.

UWAGA:

Za ± 0,00 przyjęto posadzkę parteru budynku starej części szkoły.

"MWB"	**BIURO PROJEKTÓW I USŁUG BUDOWLANYCH "MWB"** **25-385 KIELCE, ul. PROSTA 284C, tel. 606 998 217**			
Inwestor:	*Gmina Mniów, ul. Centralna 9, 26-080 Mniów*			
TEMAT:	*Poprawa efektywności energetycznej budynków użyteczności publicznej na terenie Gminy Mniów* *Budynek Szkoły Podstawowej w Cierchach, dz. nr ew. 389/6, 411, 412, 413*			
PRZEDMIOT RYS.:	RZUT PIWNIC	STADIUM: PROJEKT BUDOWLANY	BRANŻA: ARCHITEKTURA	Data: 08.2018
		Nr uprawnień:	Podpis:	Skala:
Projektował:	*mgr inż. arch. Marek Góra*	202/84		1:100
				Nr rys.:
Opracował:	*mgr inż. Monika Walczyk-Bera*	SWK/0094/PWOK/07		A-1