


TNK ELEMENTY
STYROPIAN - 14cm
 $\lambda=0,032$ w/r/k
istn. TNK
istn. SOJANA ZEWN.:
cegła żerostka
+ suporeks 12cm
istn. TNK

RZUT PARTERU

STARA CZĘŚĆ BUDYNKU SZKOŁY PODST. I CZĘŚĆ MIESZKALNA

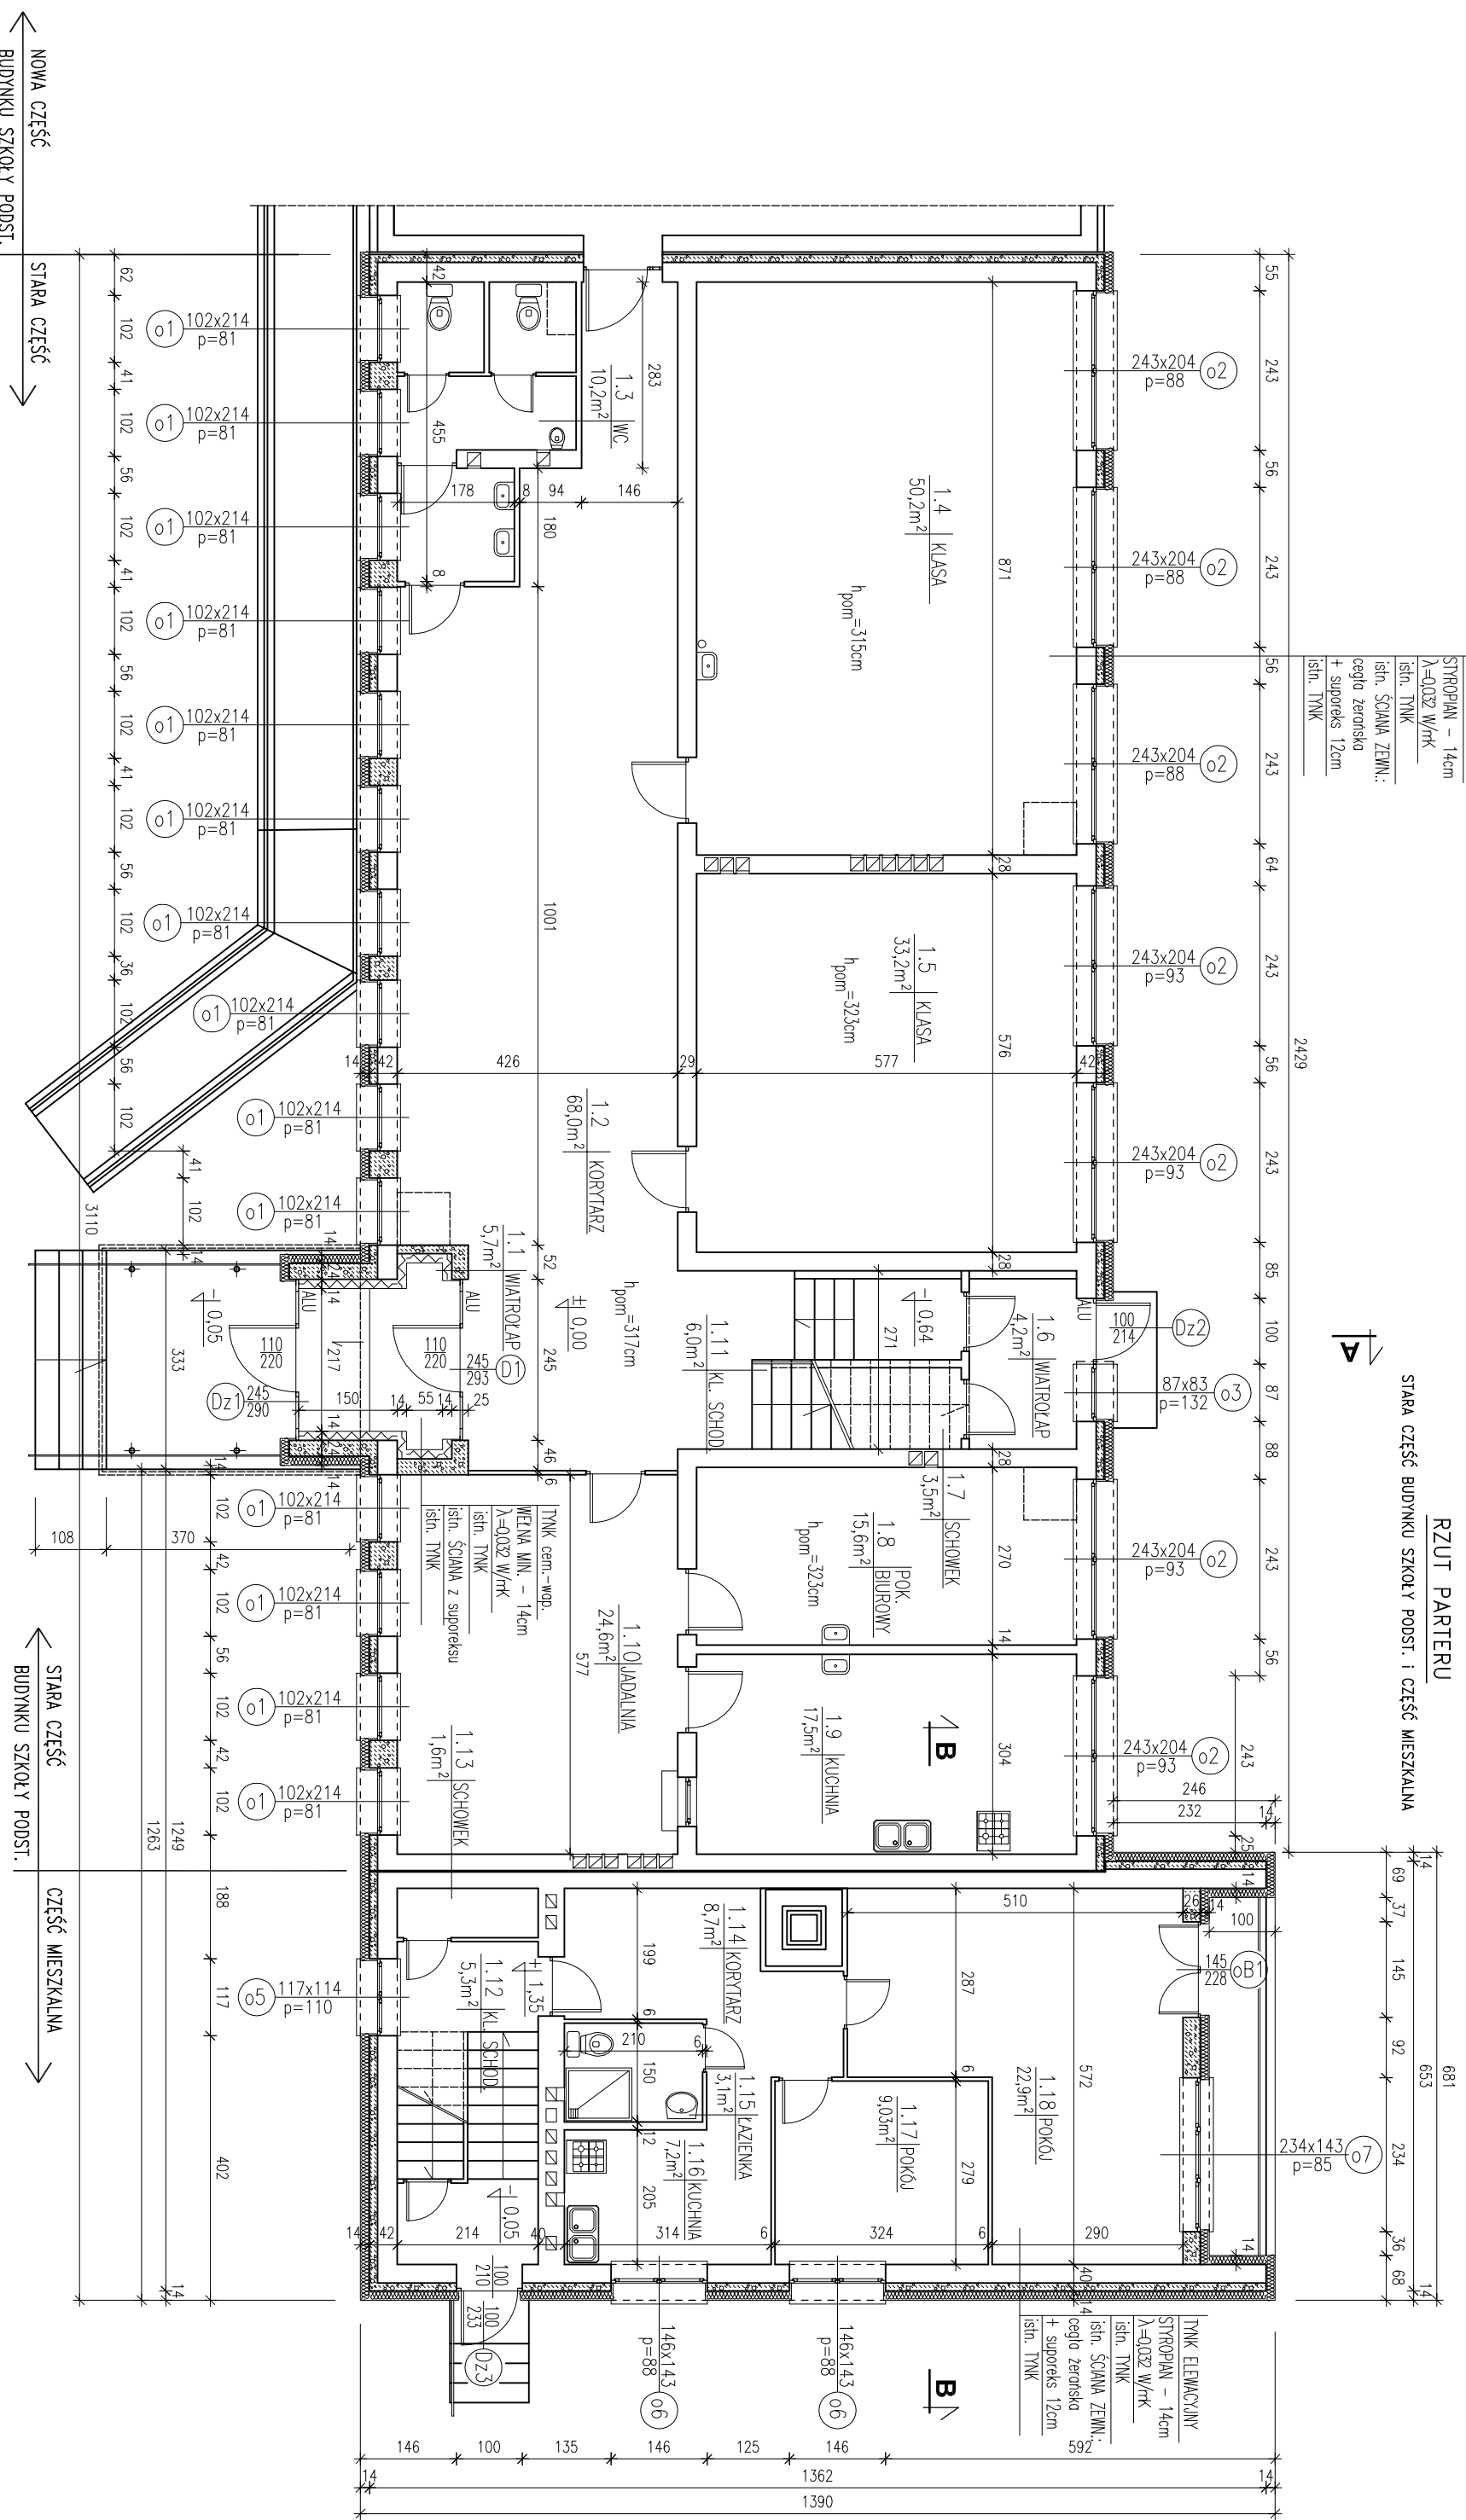

UWAGA:
Za \pm 0,00 przyjęto posadzkę portieru
budynku starej części szkoły.

LEGENDA:

Wszystkie wymiary sprawdzić na budowie. Różnice w wymiarach skorygować.
Szczegóły na rysunkach i w opisie technicznym.
Rysunek rozpatrywać łącznie z innymi rysunkami i z rysunkami innych branż.

"MWB"

Investor:

Gmina Mniów, ul. Centralna 9, 26-080 Mniów

TEMAT: **Poprawa efektywności energetycznej budynków użyteczności publicznej na terenie Gminy Mniów**

Budynek Szkoły Podstawowej w Cierbach, dz. nr ew. 389/6, 411, 412, 413

PRZEDMIOT RYS.:

RZUT PARTERU

STARA CZĘŚĆ BUDYNKU SZKOŁY PODST. I CZĘŚĆ MIESZKALNA

BRANŻA: PROJEKT BUDOWLANY ARCHITEKTURA

Projektował:

mgr inż. arch. Marek Góra

Nr uprawnień: 202/84

Opracował:

mgr inż. Monika Walczyk-Bera

SWK/0094/PWOK/07

Nr rys.: A-2