


### RZUT I PIĘTRA

STARA CZĘŚĆ BUDYNKU SZKOŁY PODST. I CZĘŚĆ MIESZKALNA

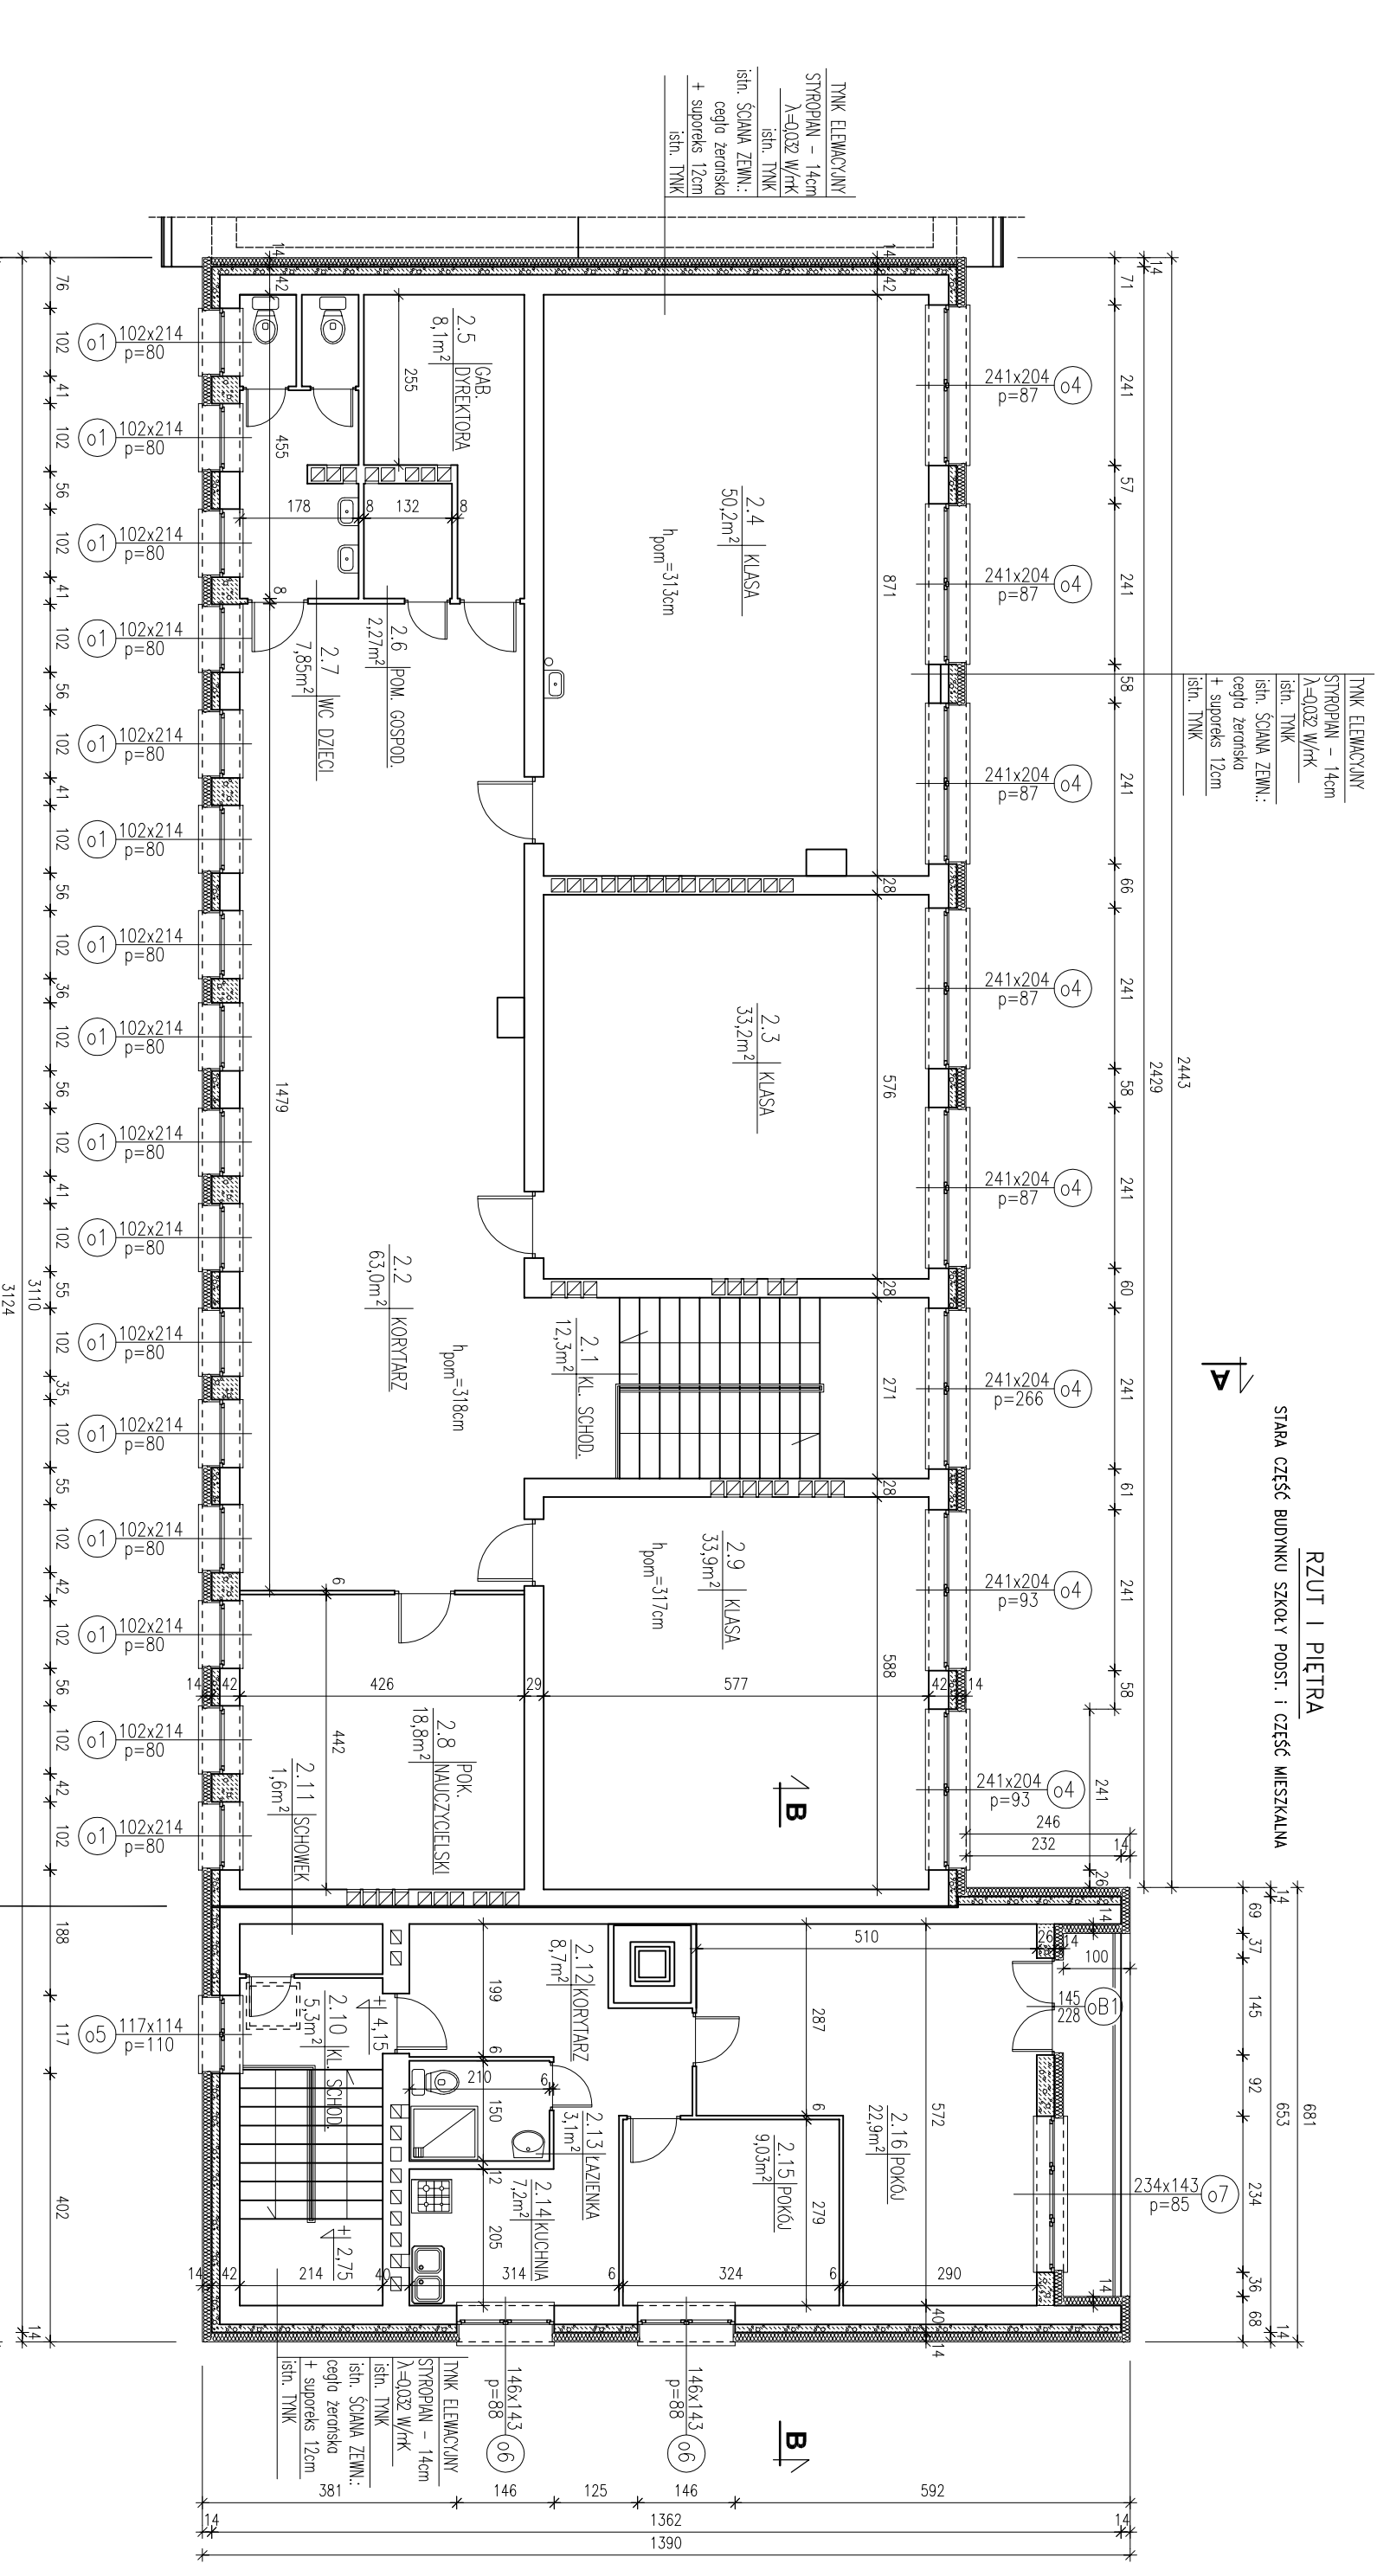

← NOWA CZĘŚĆ  
BUDYNKU SZKOŁY PODST.

STARA CZĘŚĆ →

← STARA CZĘŚĆ  
BUDYNKU SZKOŁY PODST.

CZĘŚĆ MIESZKALNA →

UWAGA:

Za ± 0,00 przyjęto posadzkę portieru  
budynku starej części szkoły.

### LEGENDA:

Wszystkie wymiary sprawdzić na budowie. Różnice w wymiarach skorygować.  
Szczegóły na rysunkach i w opisie technicznym.  
Rysunek rozpodrywac ięcznie z innymi rysunkami i z rysunkami innych branż.

**"MWB"**

Investor:

**BIURO PROJEKTÓW I USŁUG BUDOWLANYCH "MWB"**  
25-385 KIELCE, ul. PROSTA 284C, tel. 606 998 217

Gmina Mniów, ul. Centralna 9, 26-080 Mniów

TEMA: *Poprawa efektywności energetycznej budynków użyteczności publicznej na terenie Gminy Mniów*

Budynek Szkoły Podstawowej w Cierkach, dz. nr ew. 389/6, 411, 412, 413

PRZEDMIOT RYS.: RZUT I PIĘTRA

STARA CZĘŚĆ BUDYNKU SZKOŁY PODST. I CZĘŚĆ MIESZKALNA

Projektował: mgr inż. arch. Marek Góra

STADIUM: PROJEKT BUDOWLANY

BRANŻA: ARCHITEKTURA

Nr uprawnień: Podpis:

202/84 Skala: 1:100

Opracował: mgr inż. Monika Walczyk-Bera

SWK/0094/PWOK/07

Nr rys.: A-3