


RZUT DACHU
STARA CZĘŚĆ BUDYNKU SZKOŁY PODST. I CZĘŚĆ MIESZKALNA

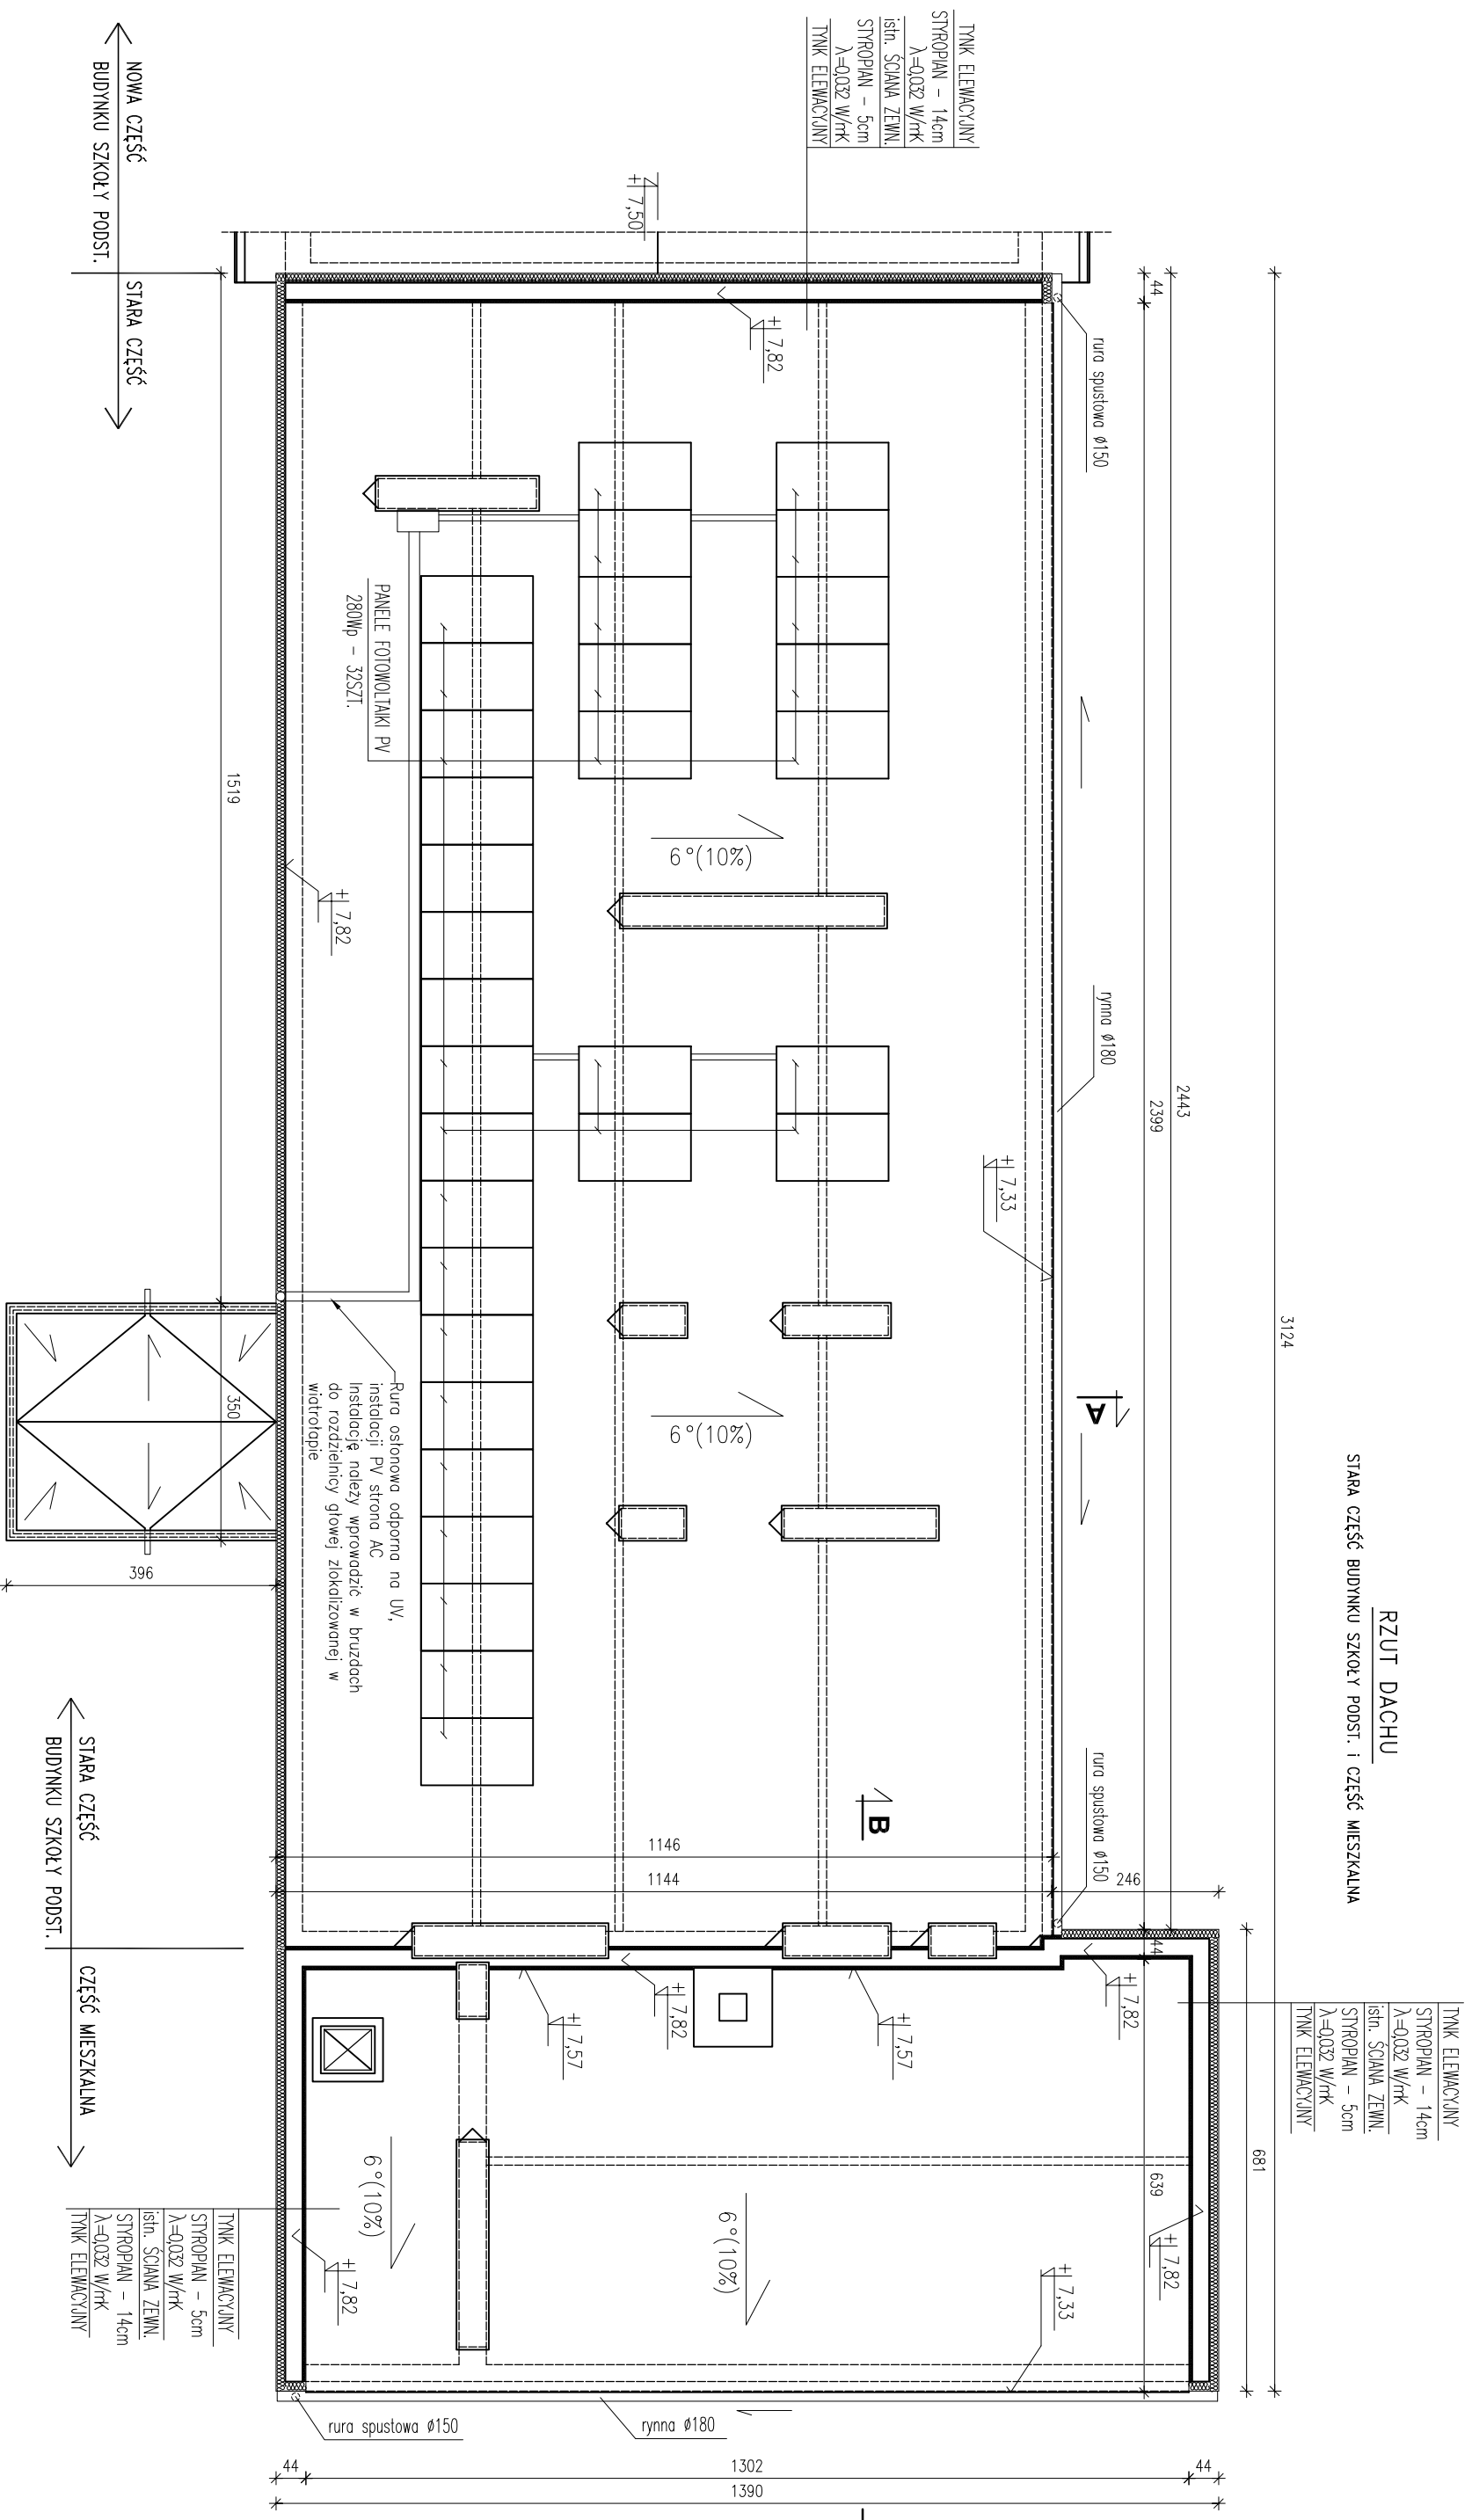

LEGENDA:

Wszystkie wymiary sprawdzić na budowie. Różnice w wymiarach skorygować.
Szczegóły na rysunkach i w opisie technicznym.
Rysunek rozpatrywać łącznie z innymi rysunkami i z rysunkami innych branż.

"MWB"		BIURO PROJEKTÓW I USŁUG BUDOWLANYCH "MWB"	
Inwestor:		Gmina Mniów, ul. Centralna 9, 26-080 Mniów	
TEMA: <i>Poprawa efektywności energetycznej budynków użyteczności publicznej na terenie Gminy Mniów</i>			
Budynek Szkoły Podstawowej w Cierlach, dz. nr ew. 389/6, 411, 412, 413			
PRZEDMIOT RYS.:	RZUT DACHU	STADIUM:	PROJEKT BUDOWLANY
STARĄ CZĘŚĆ BUDYNKU SZKOŁY PODST. I CZĘŚĆ MIESZKALNA		Nr uprawnień:	ARCHITEKTURA
Projektował:	mgr inż. arch. Marek Góra	Podpis:	
Opracował:	mgr inż. Monika Walczyk-Bera	Skala:	1:100
			Nr rys.: A-5
			SWK/0094/PWOK/07