



## DETAL OCIEPLENIA DASZKU ŻELBETOWEGO

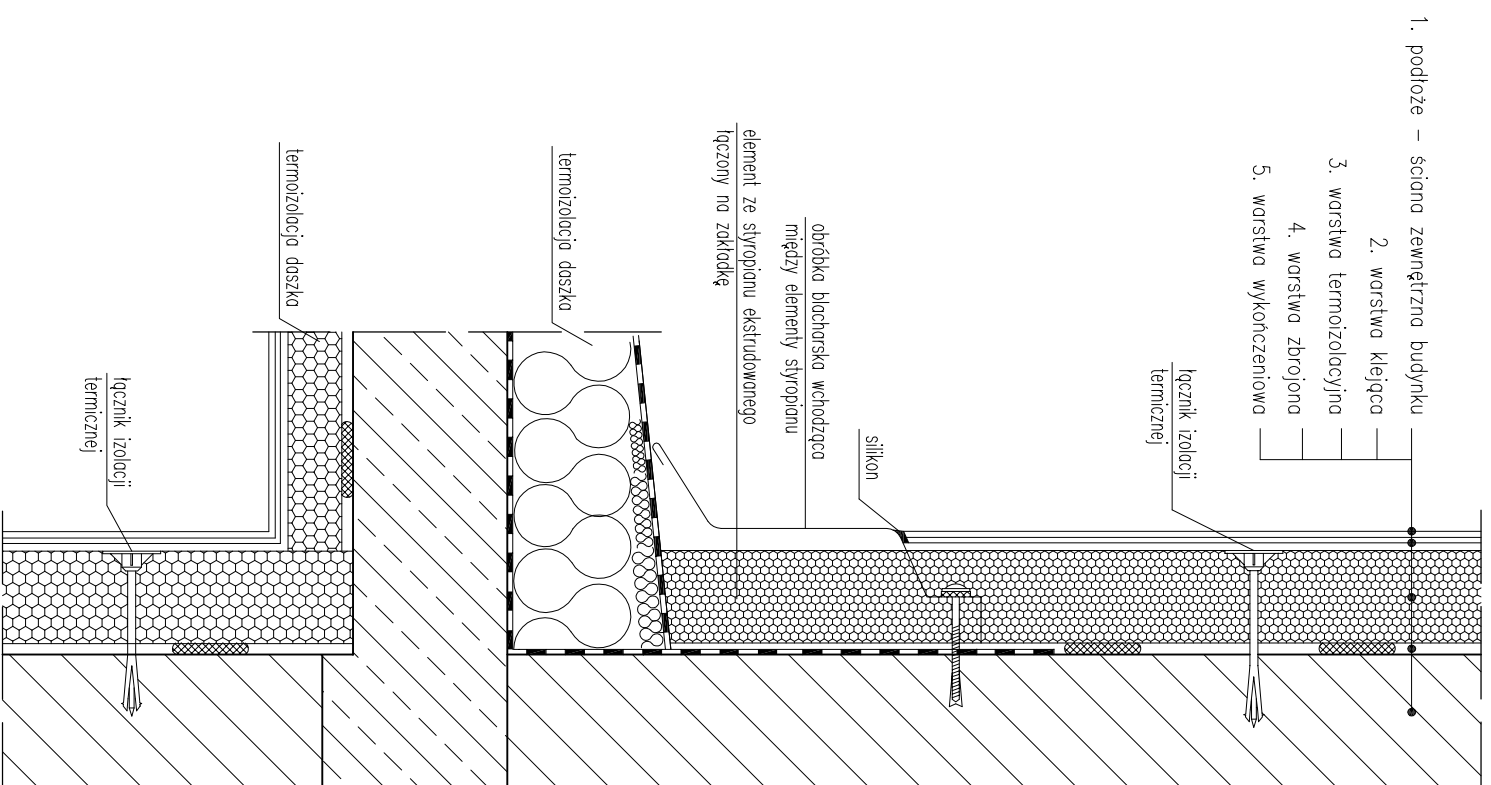

## DETAL OCIEPLENIA I OBRÓBKİ ŚCIANY ATYKI

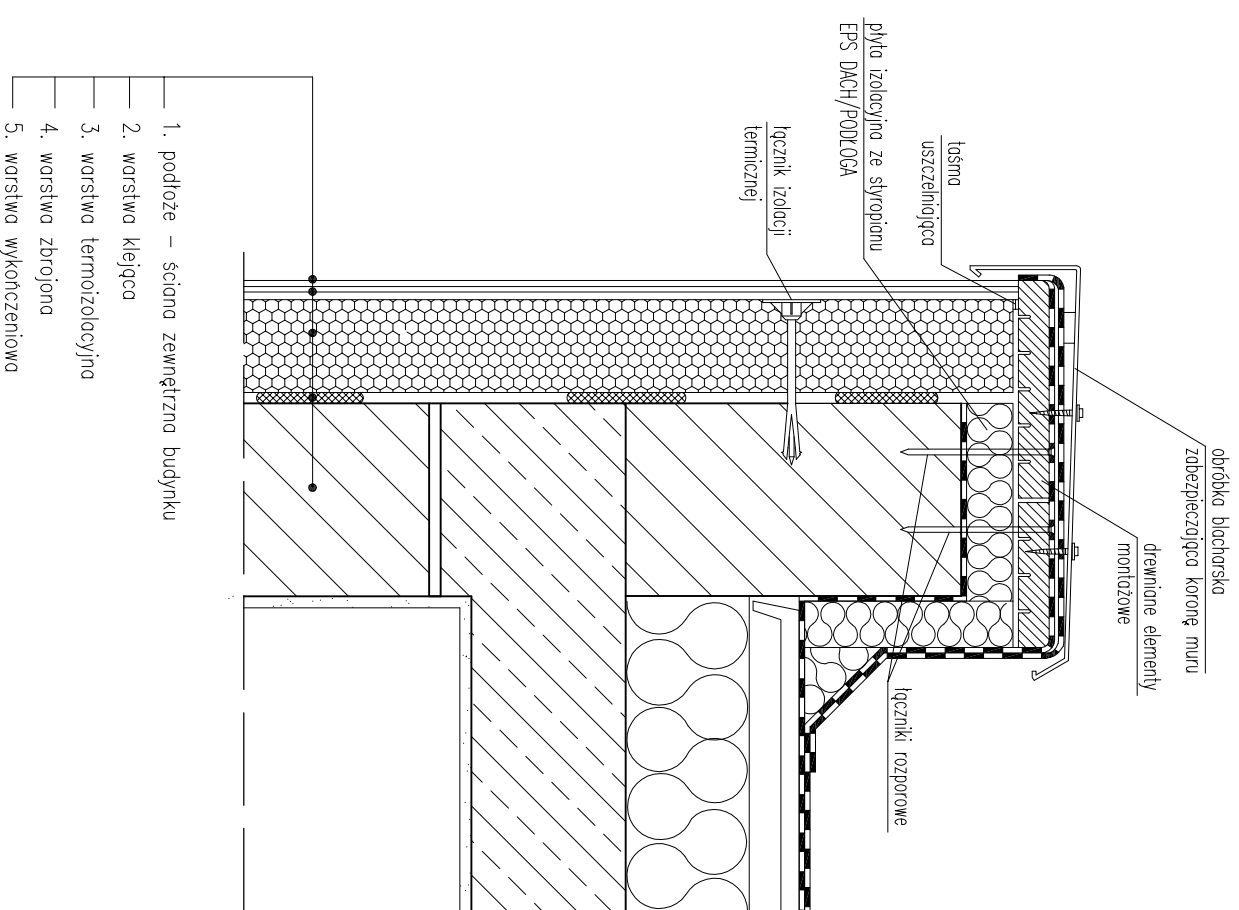

**"MWB"**

**BIURO PROJEKTÓW I USŁUG BUDOWLANYCH "MWB"**  
25-385 KIELCE, ul. PROSTA 284C, tel. 606 998 217

Inwestor:

Gmina Mniów, ul. Centralna 9, 26-080 Mniów

TEMAT: *Poprawa efektywności energetycznej budynków użyteczności publicznej na terenie Gminy Mniów*  
Budynnek Szkoły Podstawowej w Cierkach, dz. nr ew. 389/6, 411, 412, 413

PRZEDMIOT RYS.: DETAL OCIEPLENIA I OBRÓBEK		STADIUM: PROJEKT BUDOWLANY	BRANŻA: ARCHITEKTURA	Data: 08.2018
Projektował:	mgr inż. arch. Marek Góra	Nr uprawnień:	Podpis:	Skala: 1:100
Opracował:	mgr inż. Monika Walczyk-Bera	SWK/0094/PWOK/07		Nr rys.: A-7