


RZUT I PIĘTRA  
INWENTARYZACJA

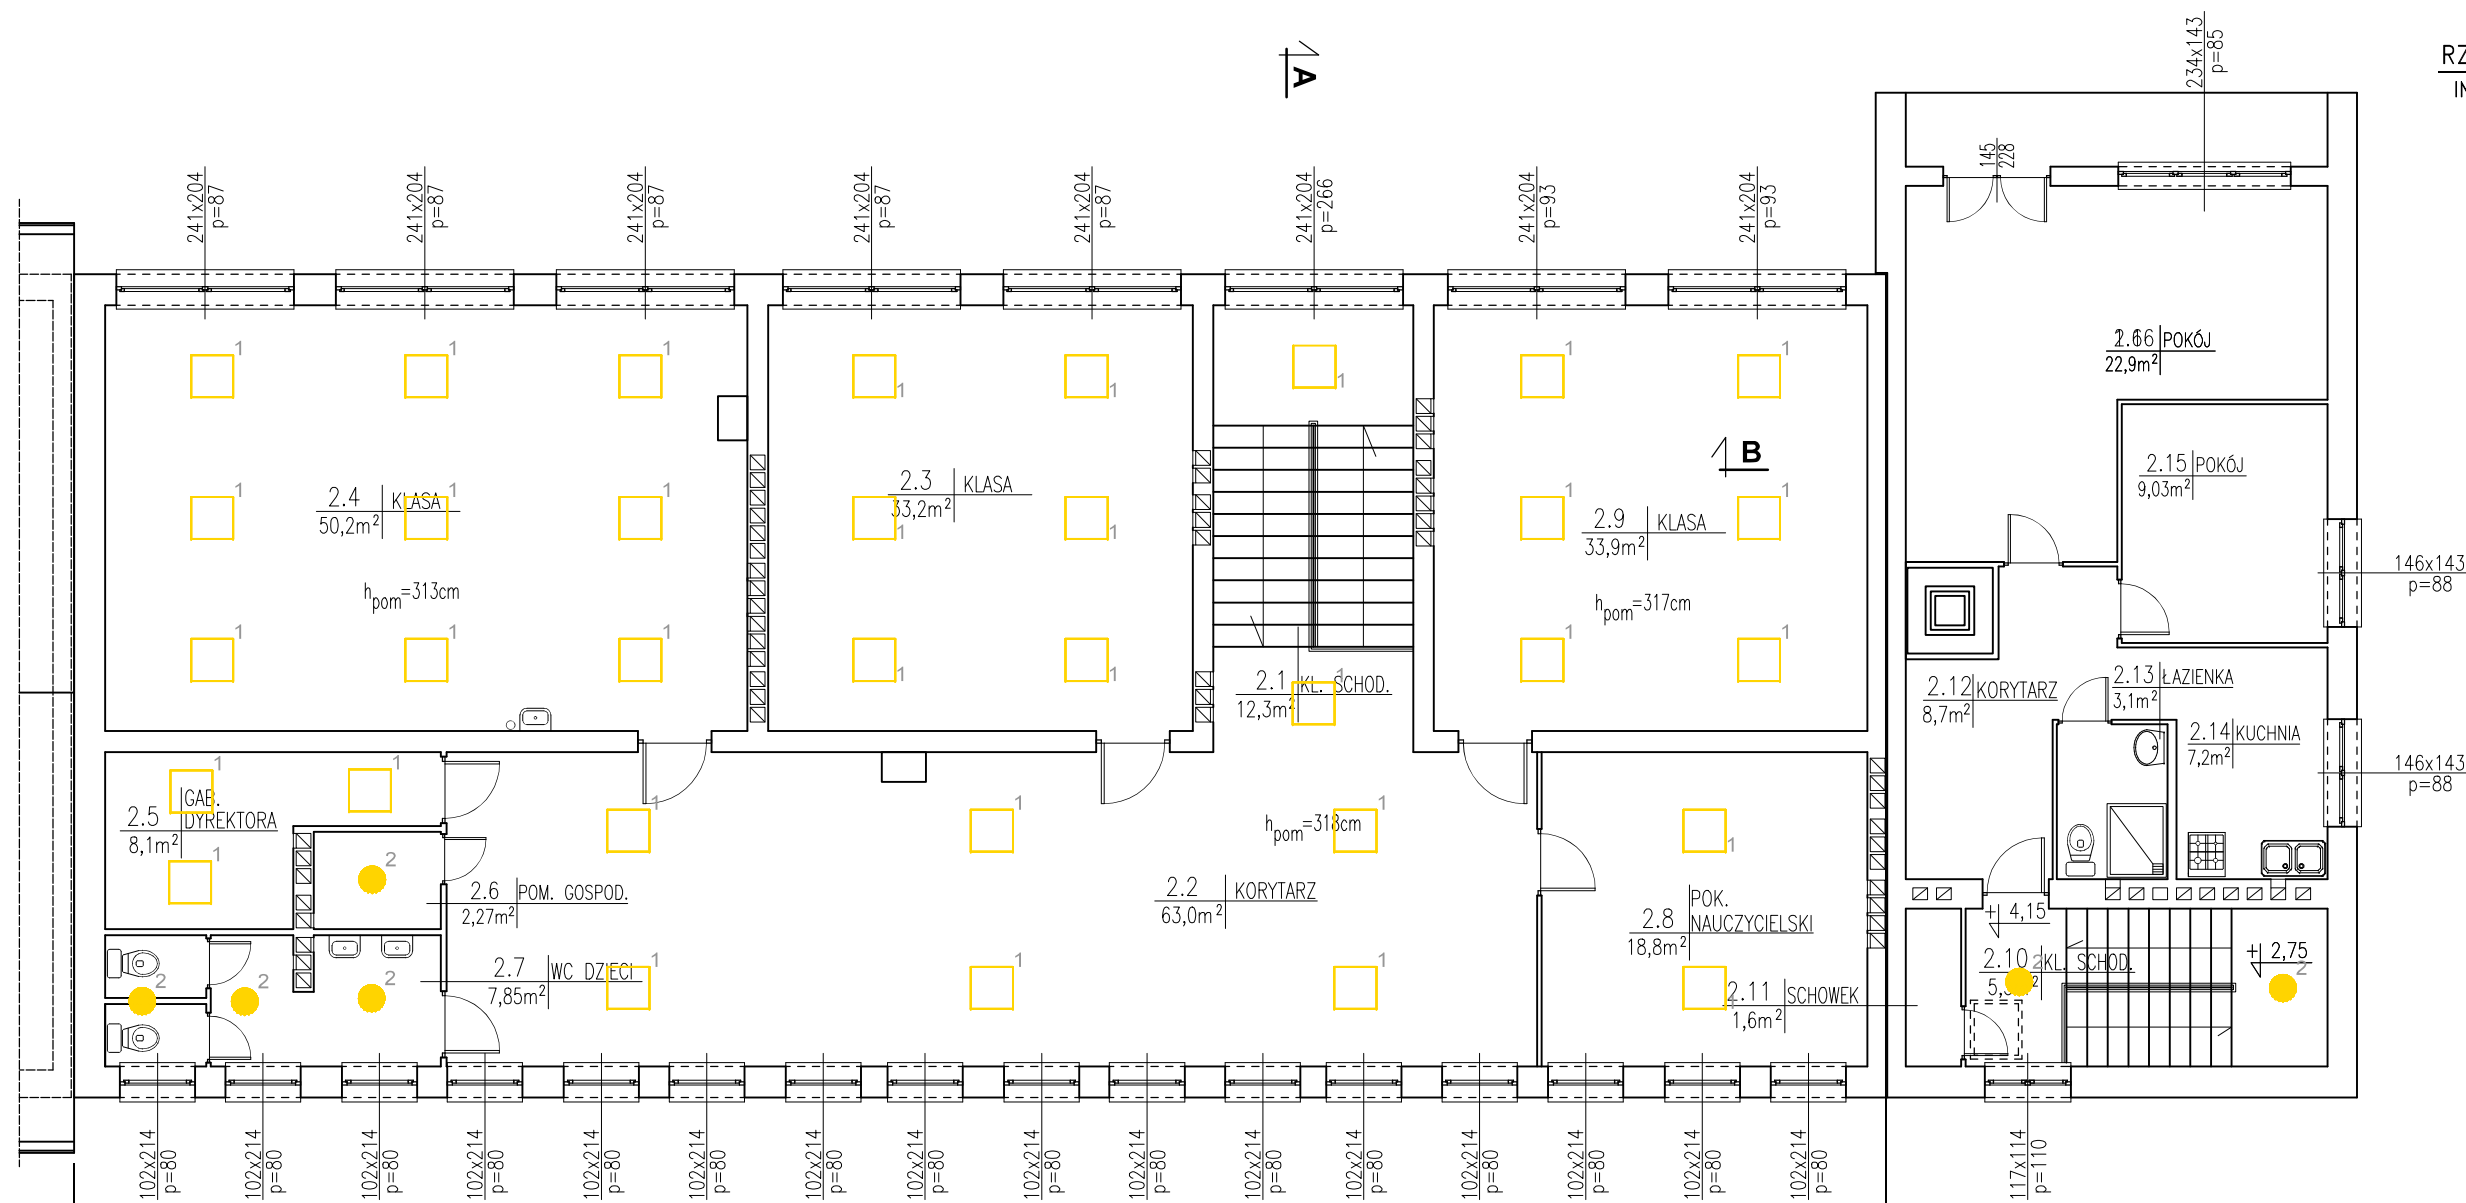

← NOWA CZĘŚĆ  
BUDYNKU SZKOŁY PODST. →

← STARA CZĘŚĆ  
BUDYNKU SZKOŁY PODST. →

Lista oprav								
Indeks	Producent	Nazwa artykułu	Numer artykułu	Wyposażenie	Strumień świetlny	Współczynnik konserwacji	Moc przyłączowa	Liczba
1	LUG LIGHT FACTORY	3834_14 OFFICE PLUS LB LED NT 4800 840 MAT	300061.00210	1xLED 4000K	3900 lm	0.80	37 W	34
2	LUG	CALLA LB LED 3400lm 840 white	300101.00018	1xCALLA LB LED	2200 lm	0.80	24 W	6

<b>"MWB"</b>				<b>BIURO PROJEKTÓW I USŁUG BUDOWLANYCH "MWB"</b> 25-385 KIELCE, ul. PROSTA 284C, tel. 606 998 217			
Inwestor:				Gmina Mniów, ul. Centralna 9, 26-080 Mniów			
TEMAT: <i>Poprawa efektywności energetycznej budynków użyteczności publicznej na terenie Gminy Mniów</i> Budynek Szkoły Podstawowej w Ciercach, dz. nr ew. 389/6, 411, 412, 413							
PRZEDMIOT RYS.:				STADIUM:		BRANZA:	Data:
RZUT I PIĘTRA - ROZMIESZCZENIE OPRAW				PROJEKT BUDOWLANY		ELEKTRYKA	08.2018
Projektował:				Nr uprawnień:		Podpis:	Skala:
Jarosław Fąfara				KL-189/90			1:100
							Nr rys.:
							E-3