


RZUT DACHU
INWENTARYZACJA

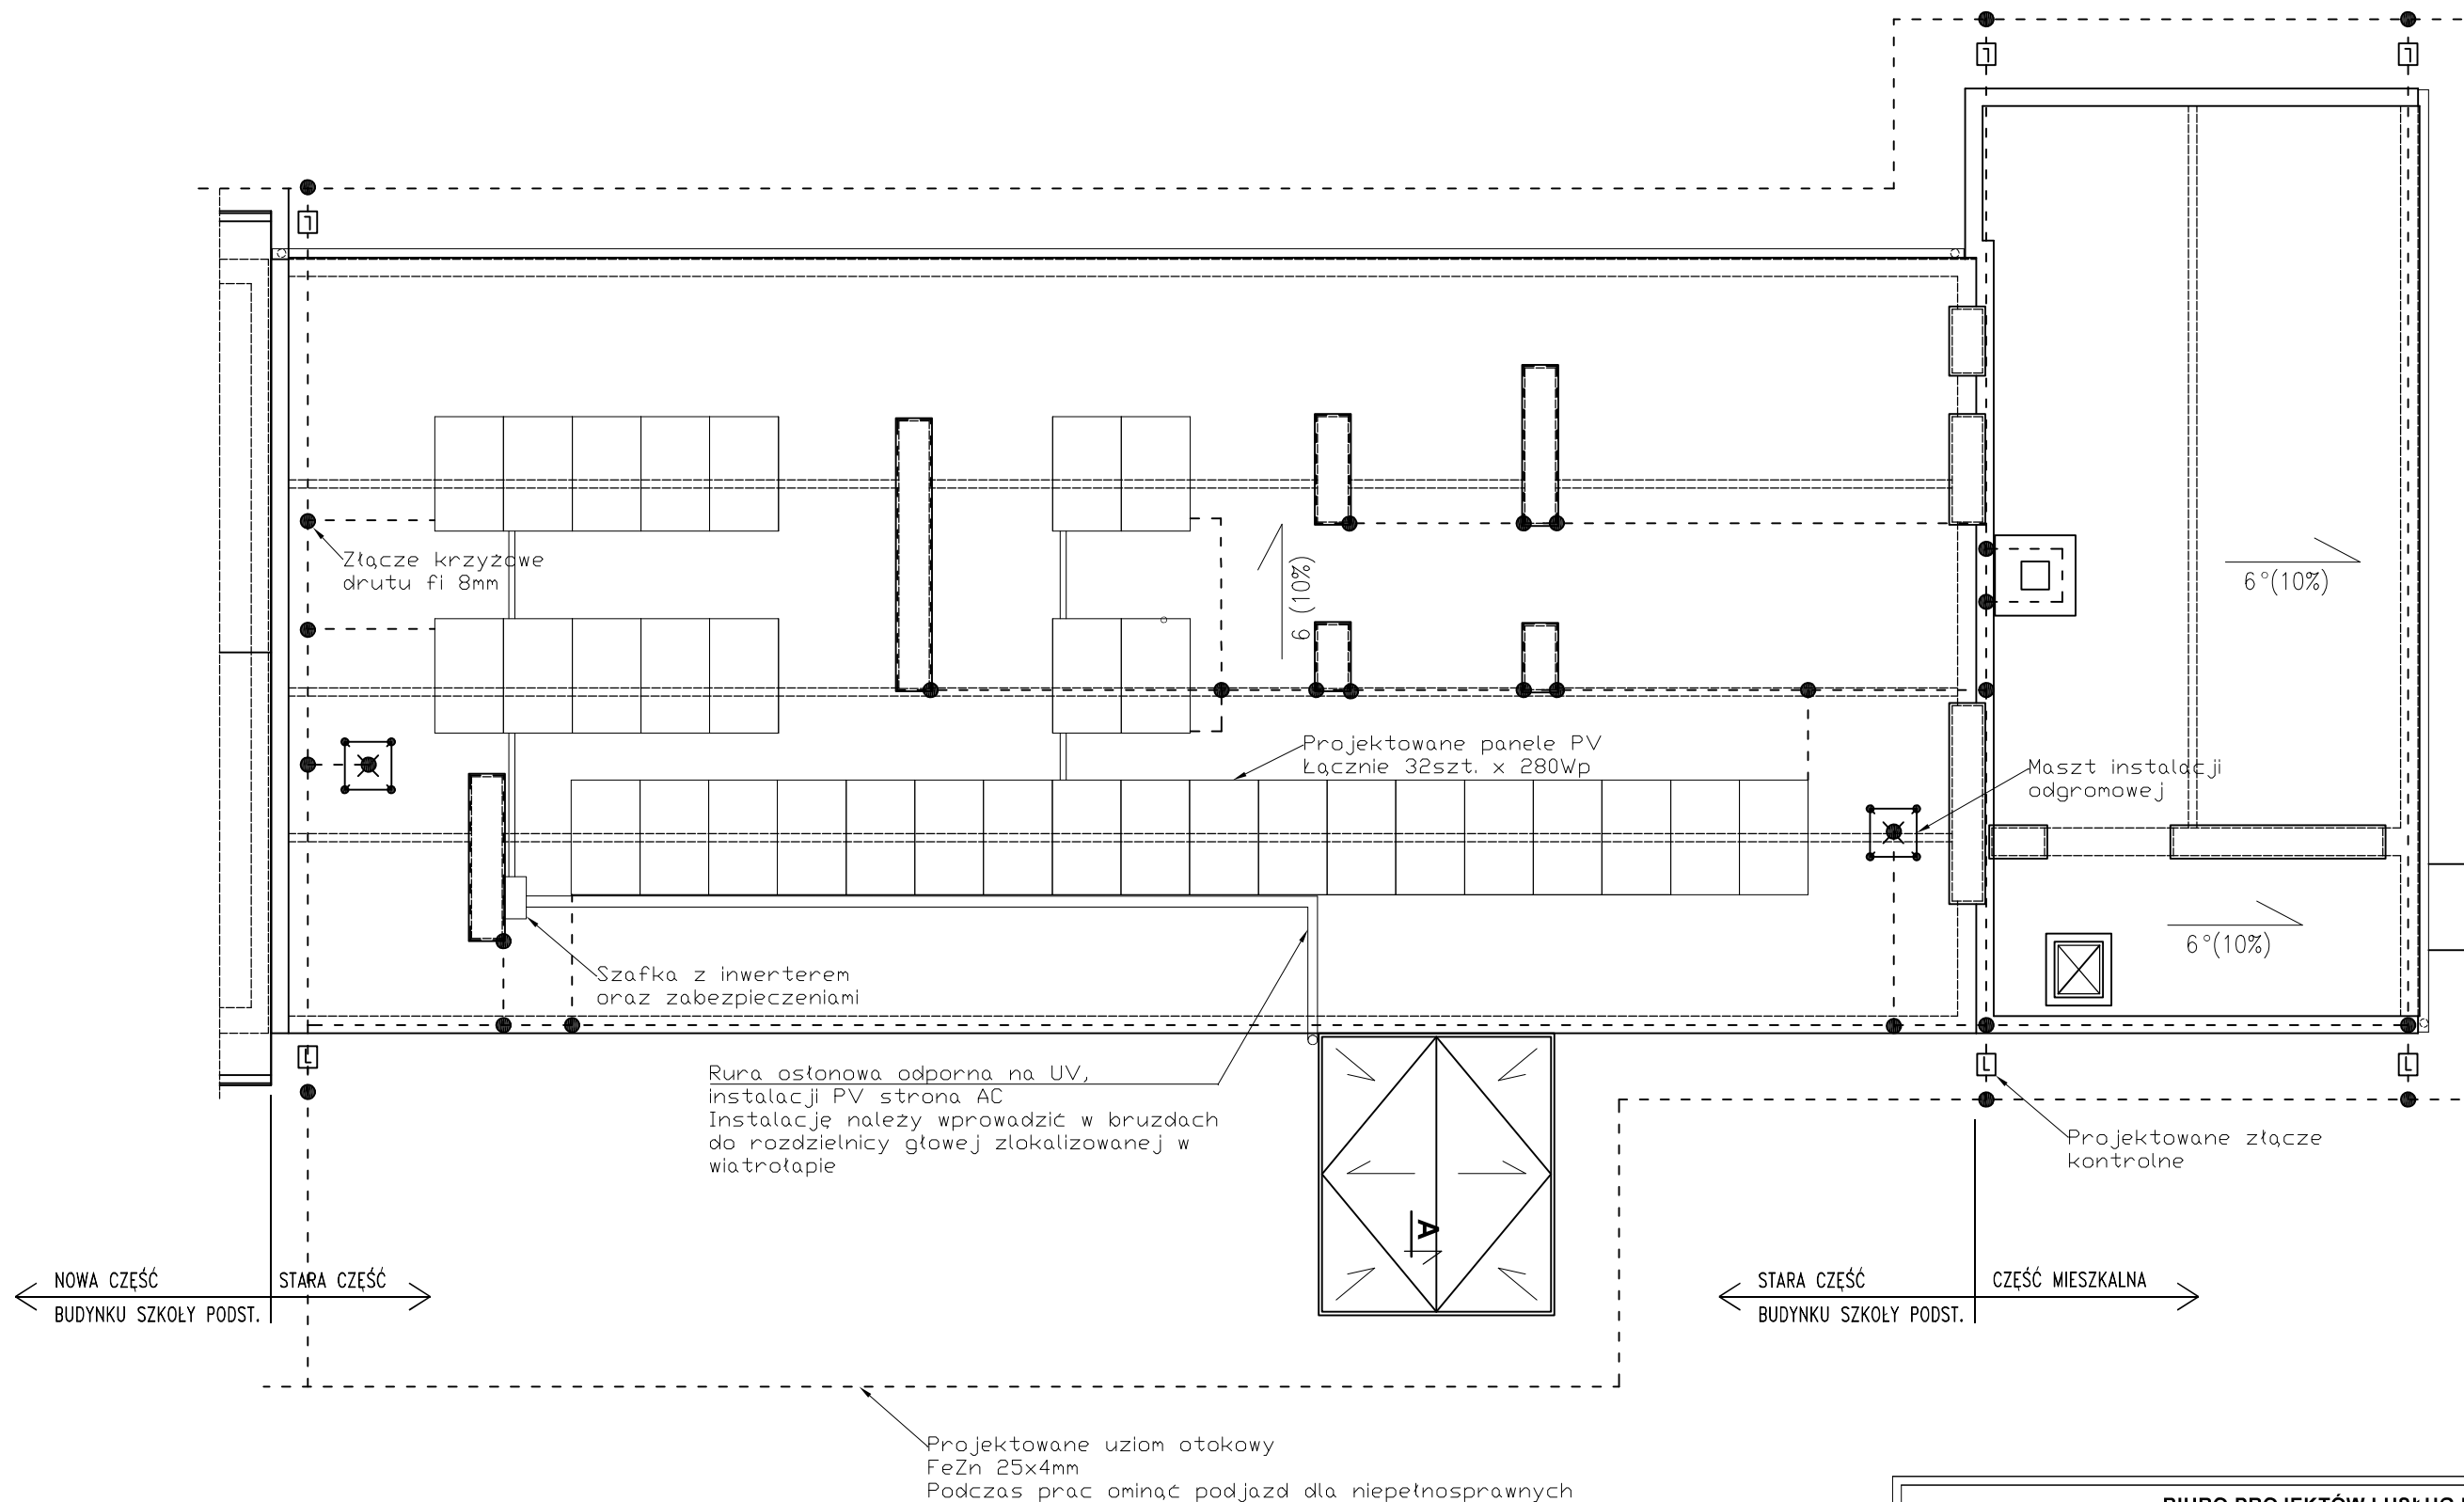

← NOWA CZĘŚĆ
BUDYNKU SZKOŁY PODST. →

← STARA CZĘŚĆ
BUDYNKU SZKOŁY PODST. →

→ CZĘŚĆ MIESZKALNA →

Rura osłonowa odporna na UV,
instalacji PV strona AC
Instalację należy wprowadzić w brzdach
do rozdzielnic głównej zlokalizowanej w
wiatrotapie

Projektowane uziom otokowy
FeZn 25x4mm
Podczas prac ominąć podjazd dla niepełnosprawnych

"MWB"		BIURO PROJEKTÓW I USŁUG BUDOWLANYCH "MWB" 25-385 KIELCE, ul. PROSTA 284C, tel. 606 998 217		
Inwestor:		Gmina Mniów, ul. Centralna 9, 26-080 Mniów		
TEMAT: <i>Poprawa efektywności energetycznej budynków użyteczności publicznej na terenie Gminy Mniów</i> <i>Budynek Szkoły Podstawowej w Cierchach, dz. nr ew. 389/6, 411, 412, 413</i>				
PRZEDMIOT RYS.:	RZUT DACHU - ROZMIESZCZENIE PANELI INSTALACJA ODGROMOWA	STADIUM:	BRANZA:	Data:
		PROJEKT BUDOWLANY	ELEKTRYKA	08.2018
Projektował:	Jarosław Fąfara	Nr uprawnień:	Podpis:	Skala:
		KL-189/90		1:100
				Nr rys.:
				E-4