


RZUT I PIĘTRA  
INWENTARYZACJA

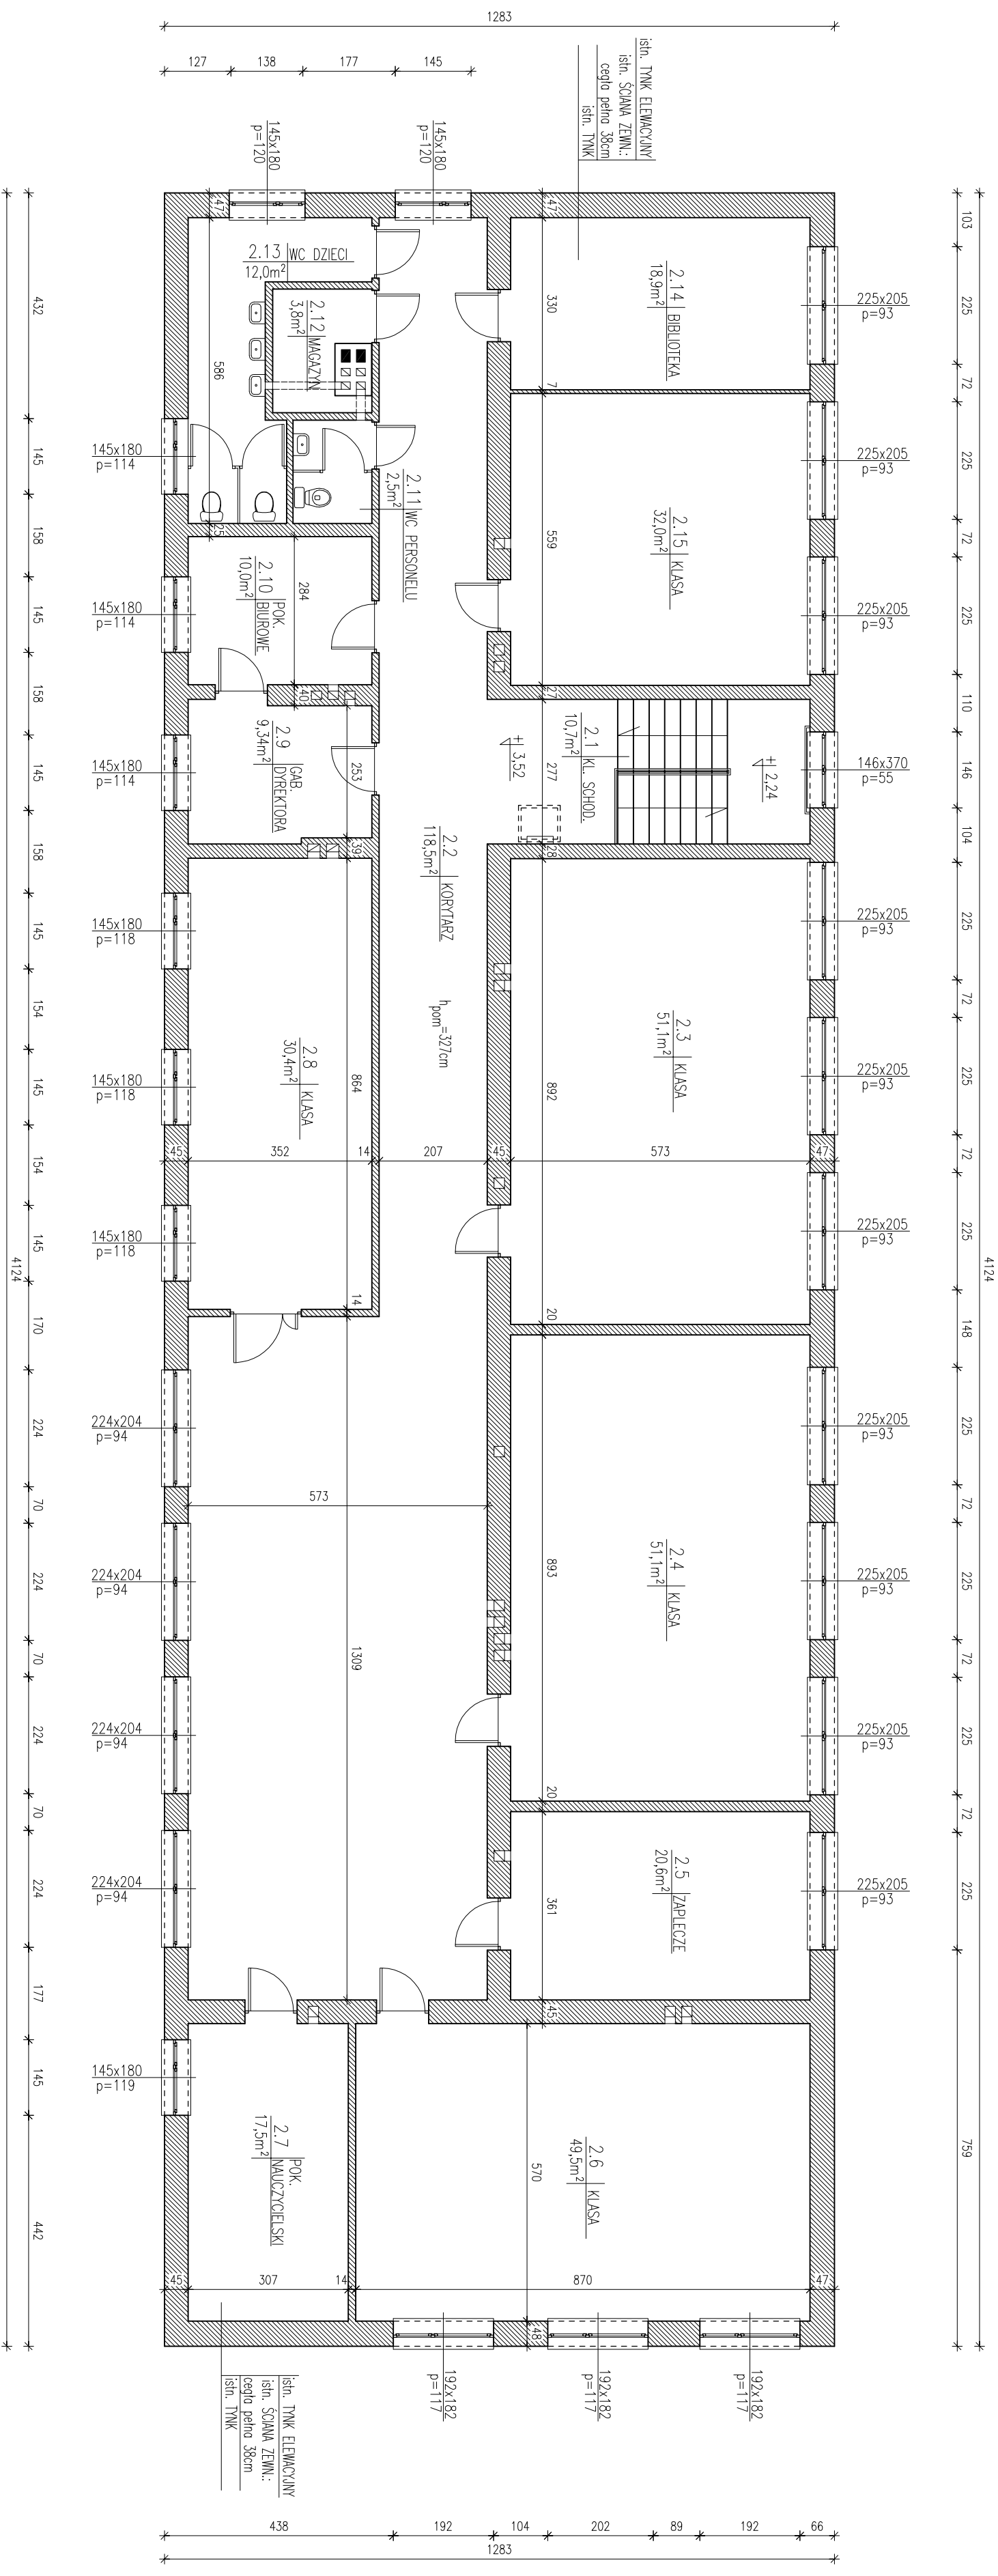

**"MWB"**

**BIURO PROJEKTÓW I USŁUG BUDOWLANYCH "MWB"**  
25-385 KIELCE, ul. PROSTA 284C, tel. 606 998 217

Investor: **Gmina Mniów, ul. Centralna 9, 26-080 Mniów**

TEMAT: **Poprawa efektywności energetycznej budynków użyteczności publicznej na terenie Gminy Mniów**  
*Budynek Szkoły Podstawowej w Rogowicach, dz. nr ew. 196*

PRZEDMIOT RYS.:	RZUT I PIĘTRA - INWENTARYZACJA		DATA:	08.2018
STADIUM:	PROJEKT BUDOWLANY	ARCHITEKTURA	SKALA:	1:100
Nr uprawnień:			Nr rys.:	3
Opracował:	mgr inż. Monika Walczyk-Bera		SWK/0094/PWOK/07	