


RZUT DACHU
INWENTARYZACJA

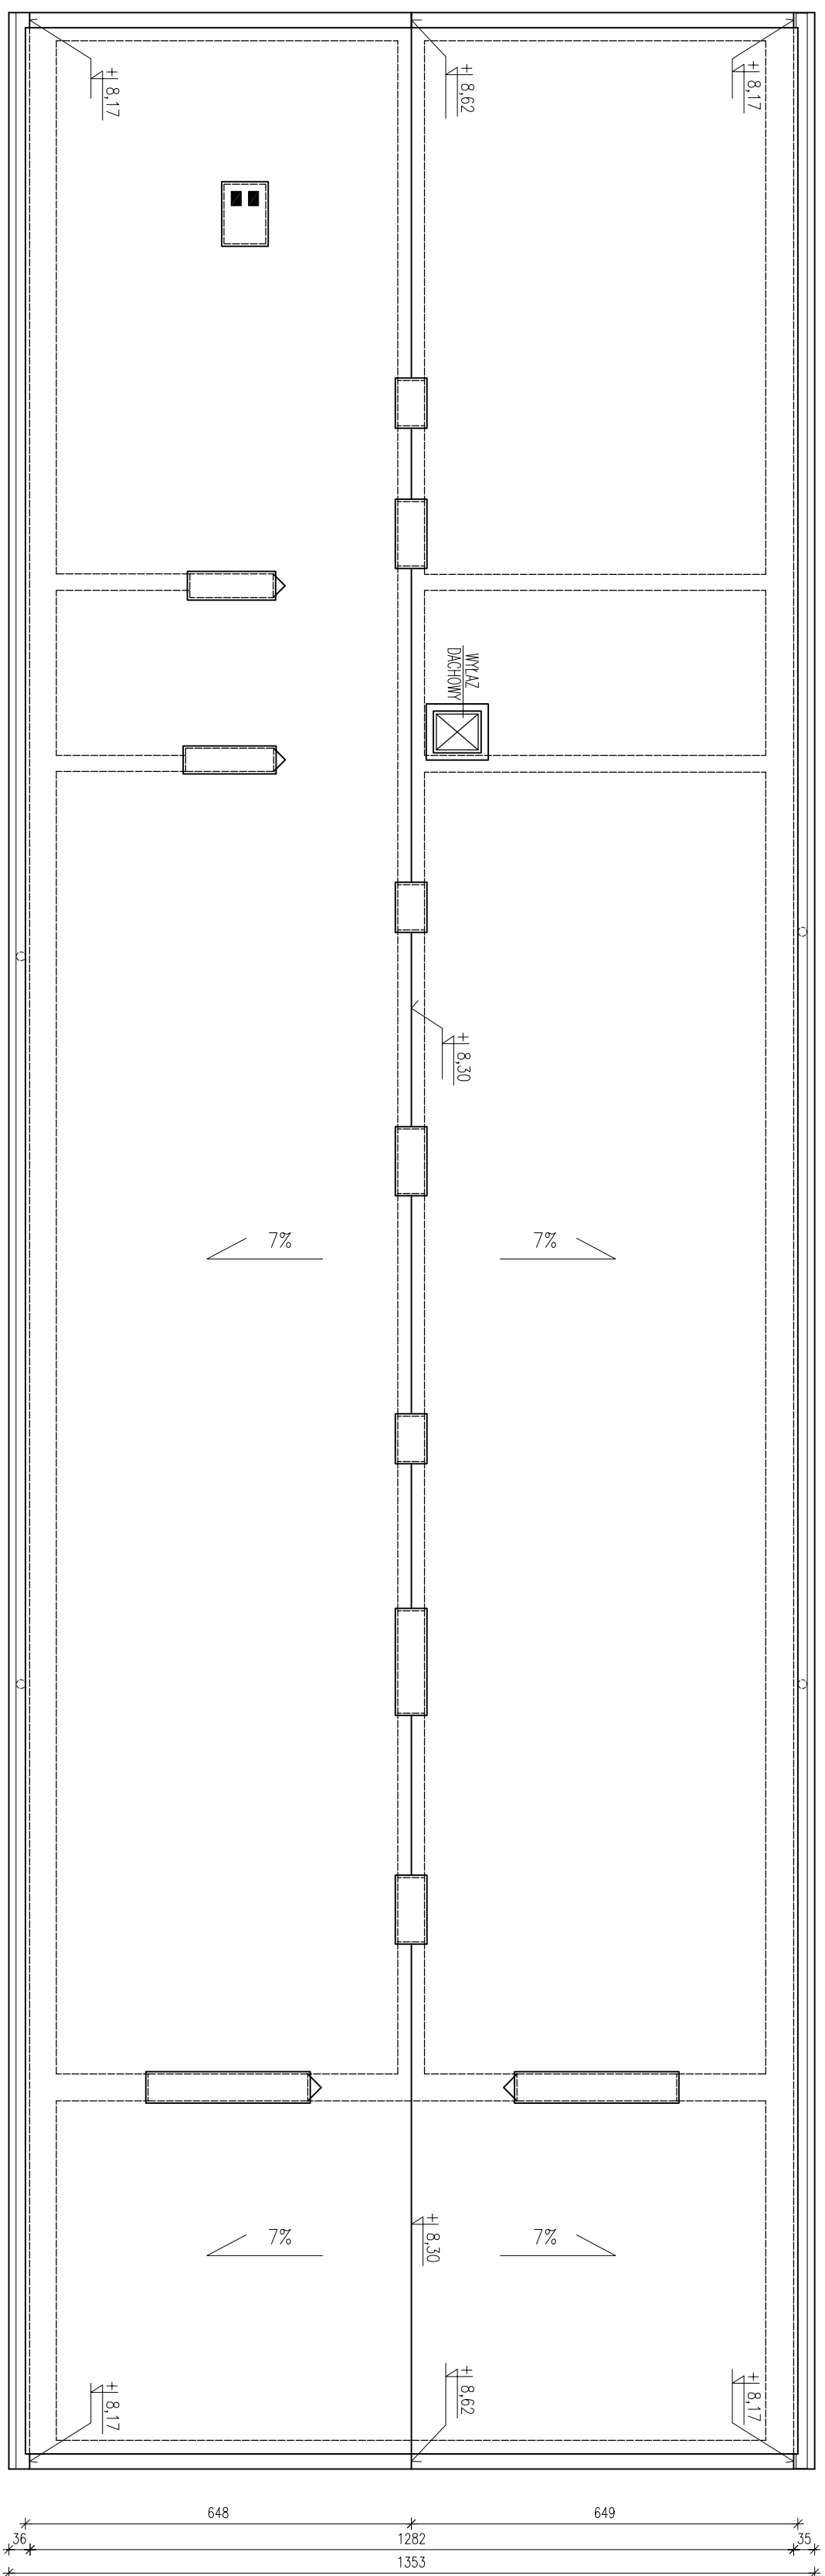

A

25 4074 25 4124 25

"MWB"			
BIURO PROJEKTÓW I USŁUG BUDOWLANYCH "MWB"			
25-385 KIELCE, ul. PROSTA 284C, tel. 606 998 217			
Gmina Mniów, ul. Centralna 9, 26-080 Mniów			
Inwestor:			
TEMAT: <i>Poprawa efektywności energetycznej budynków użyteczności publicznej na terenie Gminy Mniów</i>			
<i>Budynek Szkoły Podstawowej w Rogowicach, dz. nr ew. 196</i>			
PRZEDMIOT RYS.:		STADIUM:	
RZUT DACHU - INWENTARYZACJA		PROJEKT BUDOWLANY	
nr uprawnień:		BRANŻA:	
		ARCHITEKTURA	
Podpis:		Skala:	
		1:100	
Opracował:		Nr rys.:	
mgr inż. Monika Walezyk-Bera		4	
SMK/0094/PWOK/07			