


PRZEKRÓJ A-A
INWENTARYZACJA

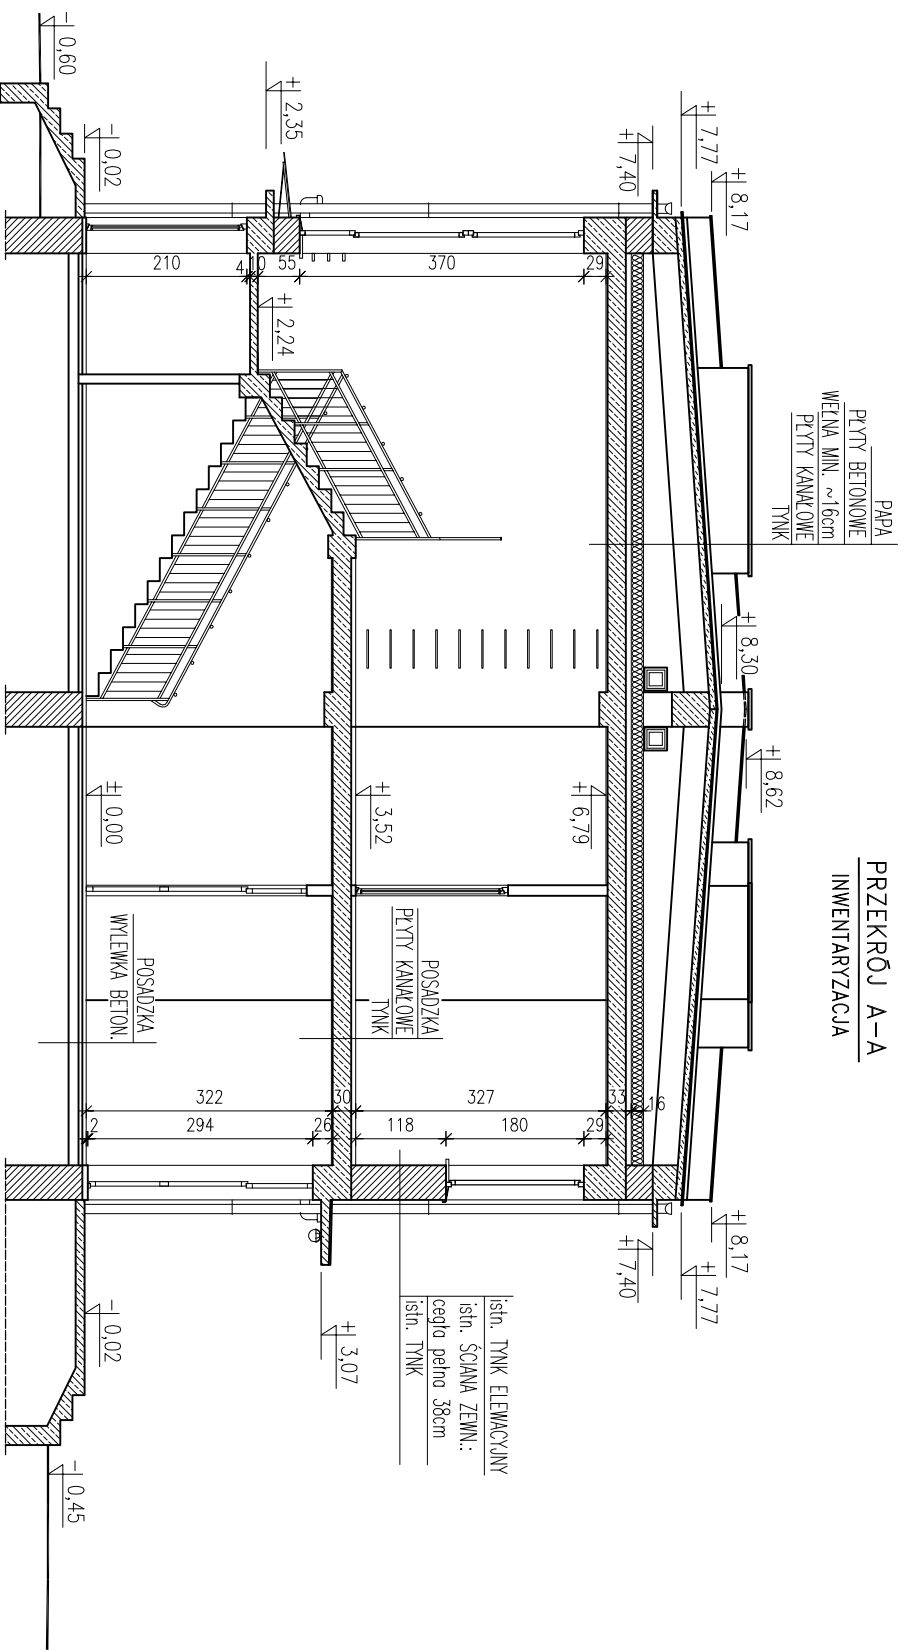

"MWB" BIURO PROJEKTÓW I USŁUG BUDOWLANYCH "MWB"
25-385 KIELCE, ul. PROSTA 284C, tel. 606 998 217

Investor: *Gmina Mniów, ul. Centralna 9, 26-080 Mniów*

TEMAT: *Poprawa efektywności energetycznej budynków użyteczności publicznej na terenie Gminy Mniów*
Budynek Szkoły Podstawowej w Rogowicach, dz. nr ew. 196

PRZEDMIOT RYS.:	PRZEKRÓJ A-A - INWENTARYZACJA	STADIUM:	PROJEKT BUDOWLANY	BRANŻA:	ARCHITEKTURA	Data:	08.2018
Opracował:	<i>mgr inż. Monika Walczyk-Bera</i>	Nr uprawnień:		Podpis:		Skala:	1:100
			SWK/0094/PWOK/07			Nr rys.:	5