


# RZUT DACHU

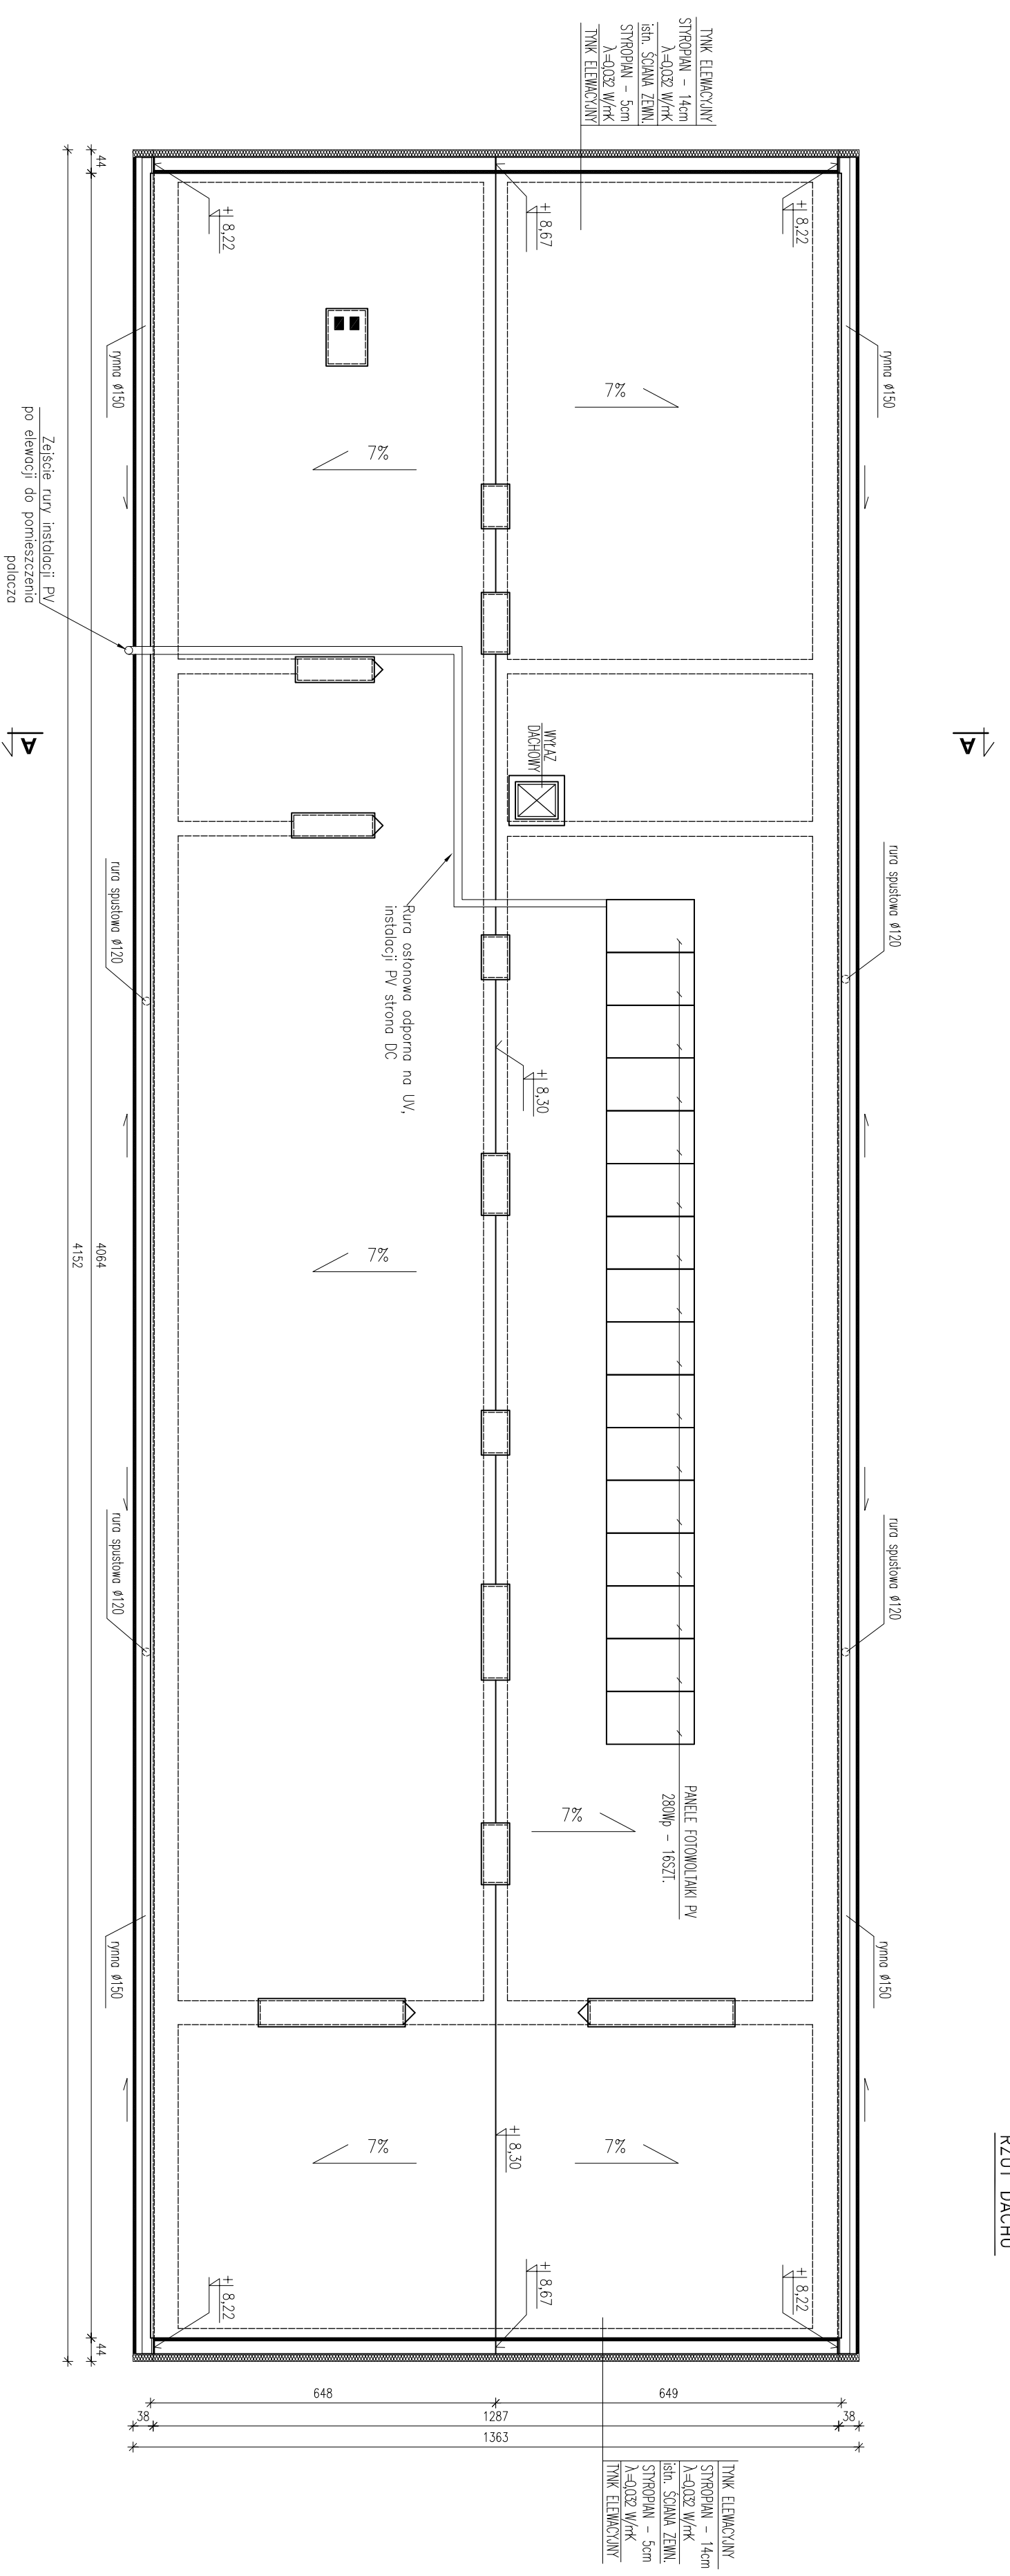

TYNK ELEWACYJNY  
 STROPIAN - 14cm  
 $\lambda=0,032$  W/mK  
 Isin. SCIANA ZEWN.  
 STROPIAN - 5cm  
 $\lambda=0,032$  W/mK  
 TYNK ELEWACYJNY

TYNK ELEWACYJNY  
 STROPIAN - 14cm  
 $\lambda=0,032$  W/mK  
 Isin. SCIANA ZEWN.  
 STROPIAN - 5cm  
 $\lambda=0,032$  W/mK  
 TYNK ELEWACYJNY

## LEGENDA:

Wszytkie wymiary sprawdzić na budowie. Różnice w wymiarach skorygować.  
 Szczegóły na rysunkach i w opisie technicznym.  
 Rysunek rozpatrywać łącznie z innymi rysunkami i z rysunkami innych branż.

<b>"MWB"</b>			<b>BIURO PROJEKTÓW I USŁUG BUDOWLANYCH "MWB"</b>		
Inwestor:			Gmina Mniów, ul. Centralna 9, 26-080 Mniów		
TEMAT: <i>Poprawa efektywności energetycznej budynków użyteczności publicznej na terenie Gminy Mniów</i>			25-385 KIELCE, ul. PROSTA 284C, tel. 606 998 217		
PRZEDMIOT RYS.: RZUT DACHU			Branża: ARCHITEKTURA		
Projektował:	mgr inż. arch. Marek Góra	Nr uprawnień:	202/84	Podpis:	
Opracował:	mgr inż. Monika Walczyk-Bera	Nr rys.:	1:100	Data:	08.2018
					SKW/0094/PWOK/07