


PRZEKRÓJ A-A

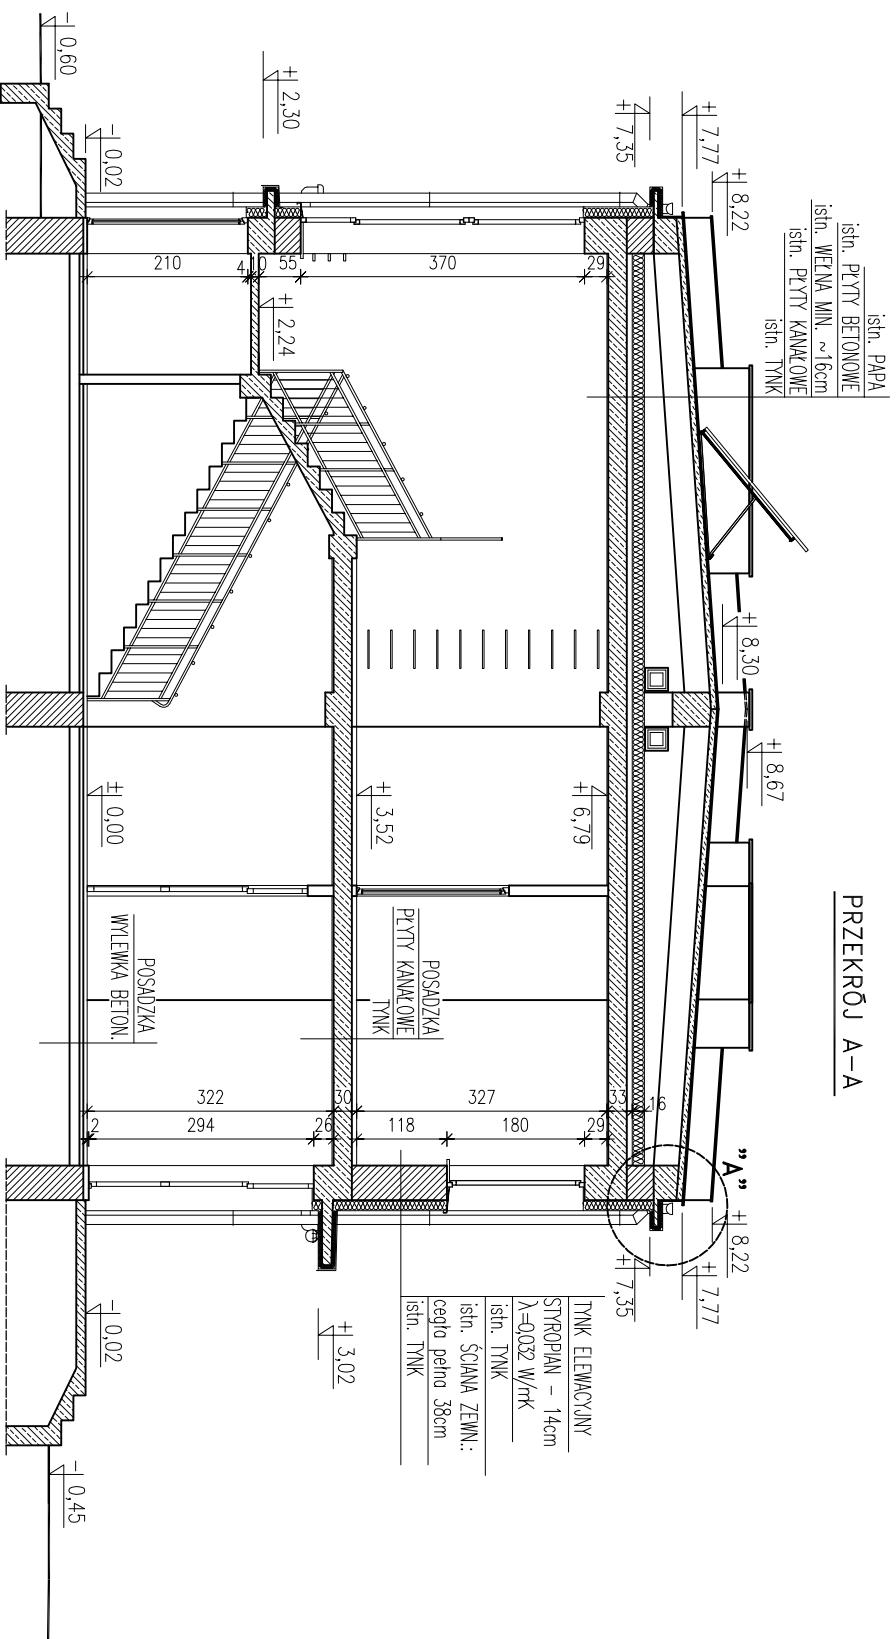

LEGENDA:

Wszystkie wymiary sprawdzić na budowie. Różnice w wymiarach skorygować.
Szczegóły na rysunkach i w opisie technicznym.
Rysunek rozpatrywać łącznie z innymi rysunkami i z rysunkami innych branż.

"MWB"

BIURO PROJEKTÓW I USŁUG BUDOWLANYCH "MWB"
25-385 KIELCE, ul. PROSTA 284C, tel. 606 998 217

Gmina Mniów, ul. Centralna 9, 26-080 Mniów

Investor:

TEMAT: *Poprawa efektywności energetycznej budynków użyteczności publicznej na terenie Gminy Mniów*

Budynek Szkoły Podstawowej w Rogowicach, dz. nr ew. 196

PRZEDMIOT RYS.:

PRZEKRÓJ A-A

STADIUM: PROJEKT BUDOWLANY

BRANŻA: ARCHITEKTURA

Data: 08.2018

Projektował:

mgr inż. arch. Marek Góra

Nr uprawnień:

202/84

Podpis:

Skala: 1:100

Opracował:

mgr inż. Monika Walczyk-Bera

SWK/0094/PWOK/07

Nr rys.: A-4