
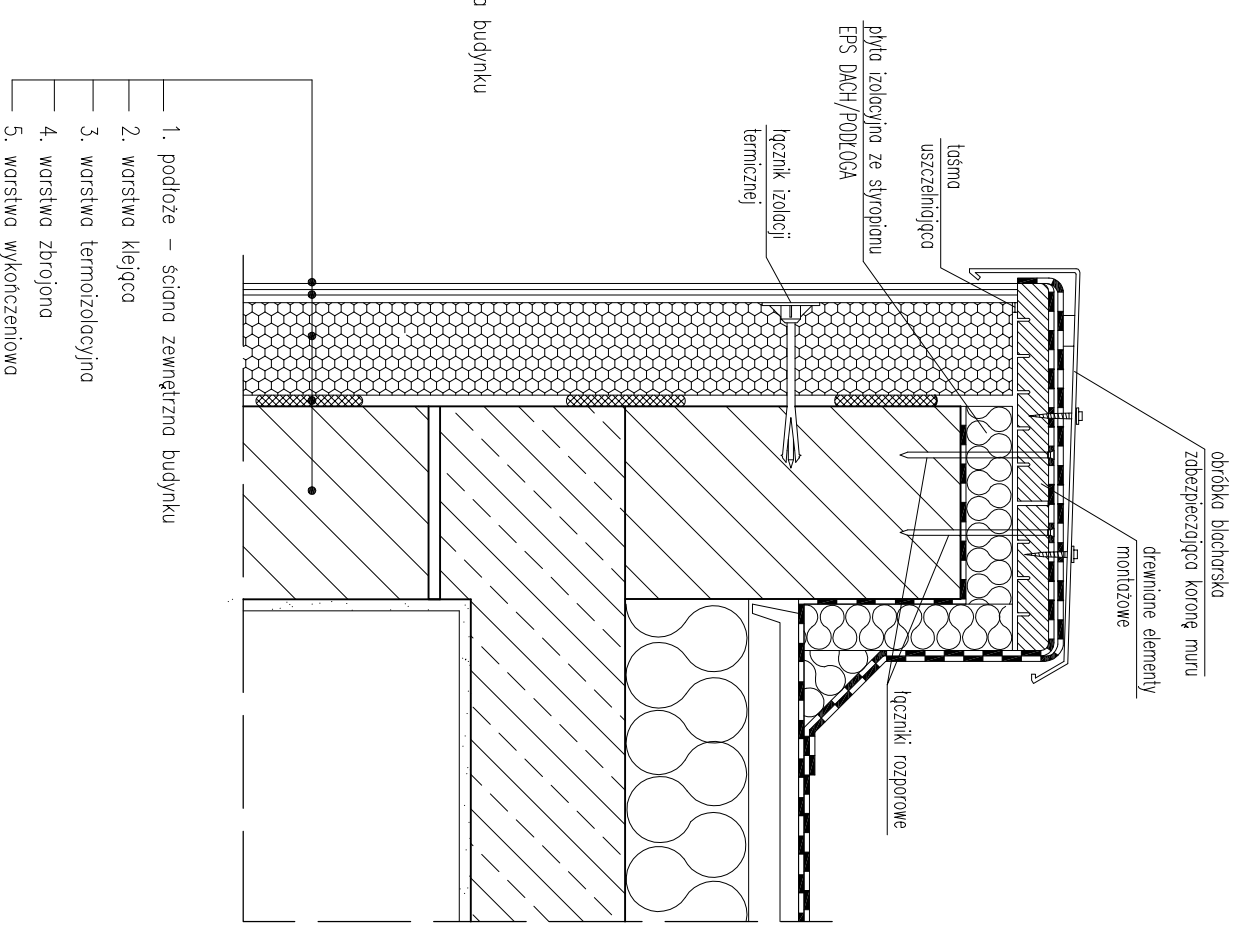
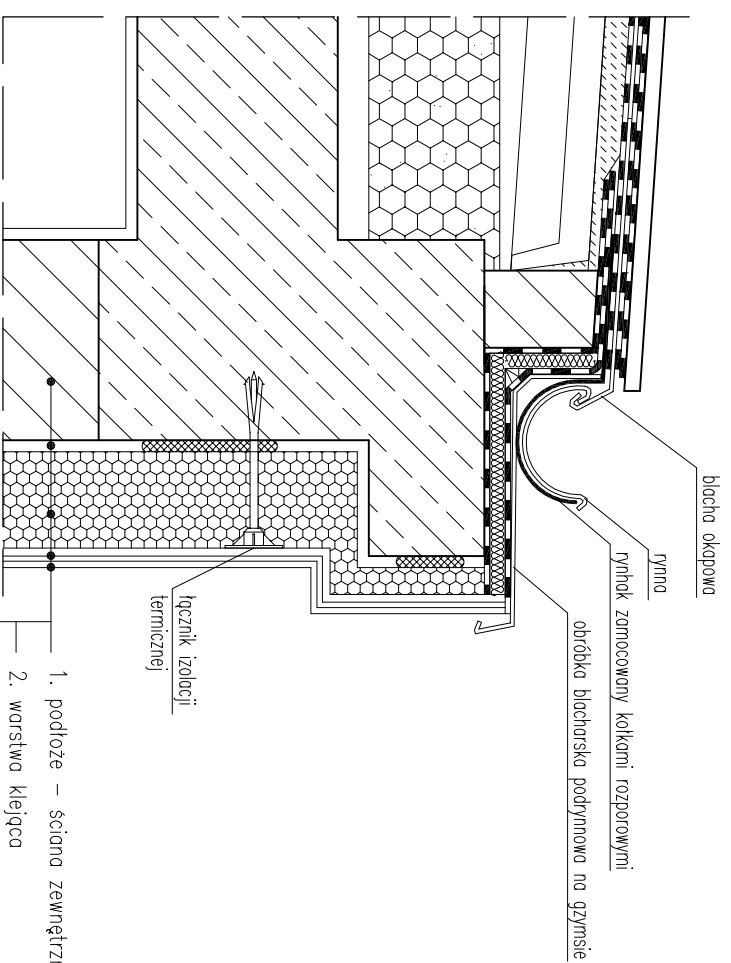


SZCZEGÓŁ "A"

DETAL OCIEPLENIA I OBRÓBKİ ŻELBETOWEGO GZYMSU

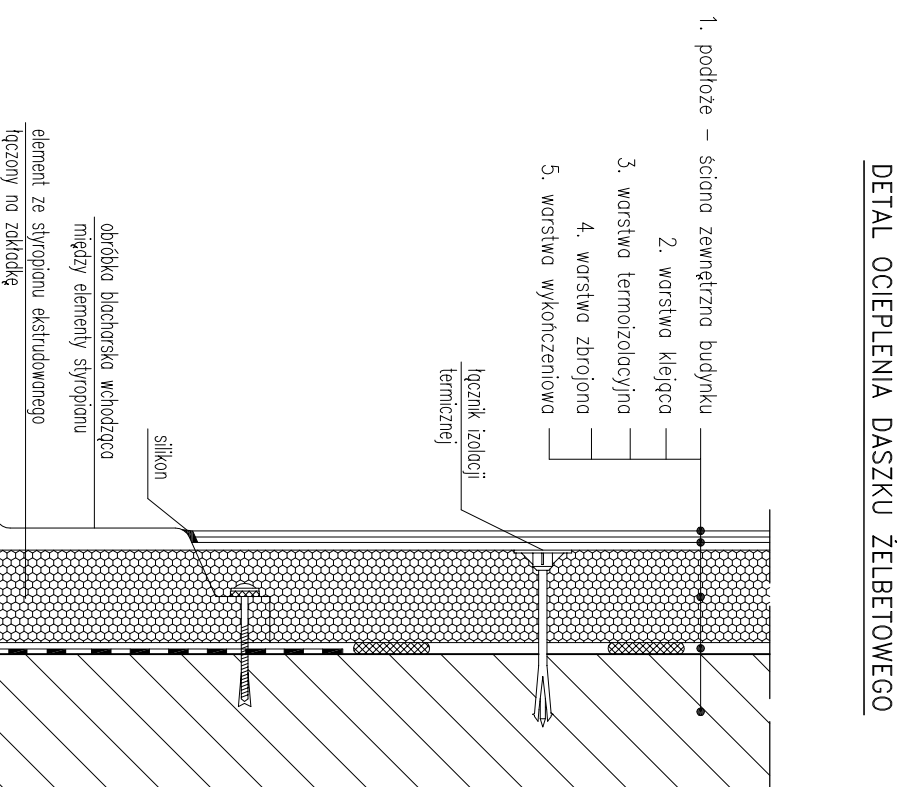

DETAL OCIEPLENIA ŚCIANY ATYKI

(*) dwuskładnikowa masa na bazie tworzyw sztucznych i mas bitumicznych, bez rozpuszczalników organicznych

"MWB" BIURO PROJEKTÓW I USŁUG BUDOWLANYCH "MWB"
25-385 KIELCE, ul. PROSTA 284C, tel. 606 998 217

Gmina Mniów, ul. Centralna 9, 26-080 Mniów

Investor: **Temat:** Poprawa efektywności energetycznej budynków użyteczności publicznej na terenie Gminy Mniów
Budynek Szkoły Podstawowej w Rogowicach, dz. nr ew. 196

PRZEDMIOT RYS.: SZCZEGÓŁY ORAZ DETALE OCIEPLENIA		STADIUM: PROJEKT BUDOWLANY ARCHITEKTURA	BRANŻA: ARCHITEKTURA	Data: 08.2018
Projektował: mgr inż. arch. Marek Góra	Nr uprawnień: 202/84	Podpis:	Skala: 1:100	Nr rys.: A-5
Opracował: mgr inż. Monika Walczyk-Bera	SWK/0094/PWOK/07			