


PRZEKRÓJ KONSTRUKCYJNY 1:10

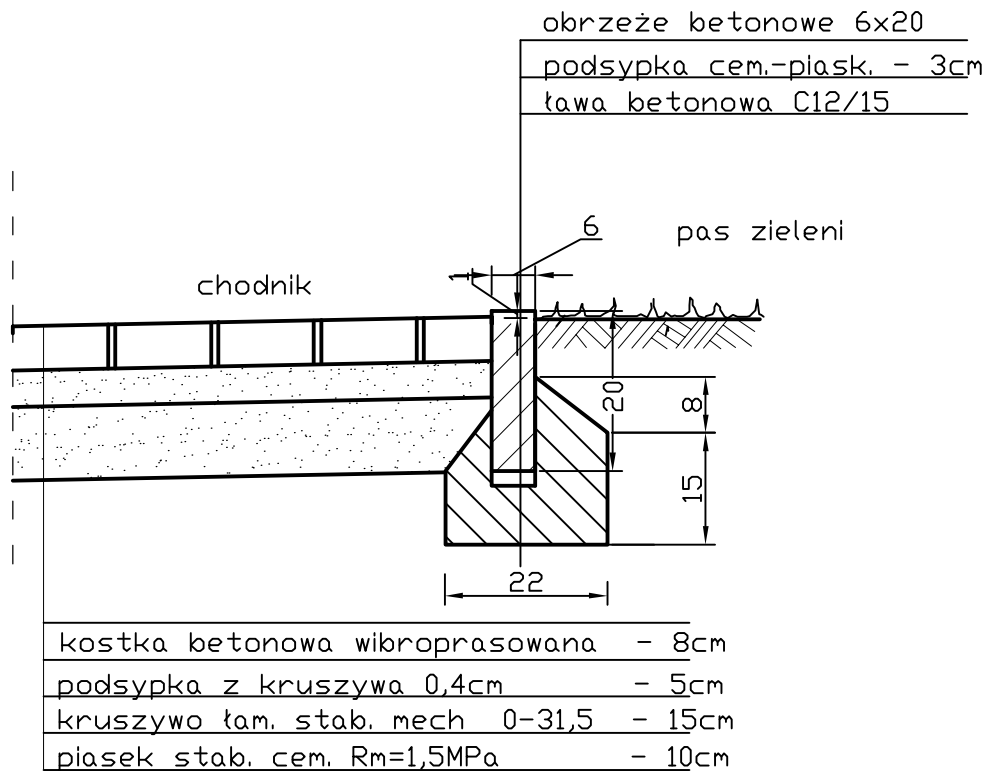

| | | | | |
|----------------|----------------------|--|--|-----------------------------|
| Projektował: | mgr inż. J. Morawski | KL-227/91 -spec.konstr.-inżynieryjna w zakresie dróg i naw.lotn. | BUDOWA CHODNIKA DLA PIESZYCH W CIĄGU DROGI POWATOWEJ NR 0450T STAPORKÓW - MNIÓW - GRZYMAŁKÓW - RUDA STRAWCZYŃSKA (dz. nr ewid. 233 m. Borki; dz. nr ewid. 240 m. Grzymalków) WRAZ Z POSZERZENIEM I WZMOCNIENIEM ISTNIEJĄCEJ JEZDNI W MIEJSCOWOŚCI BORKI I MIEJSCOWOŚCI GRZYMAŁKÓW, GMINA MNIÓW | Stadium: Proj. Budowlany |
| Opracował: | inż.D.Morawski | | | Branża: Drogi |
| Skala: 1:10 | Rysunek: | SZCZEGÓŁ KONSTRUKCYJNY CHODNIK | | Data: 11.2015 |
| | | | | Nr rys.: 4c |