


RZUT Z GÓRY

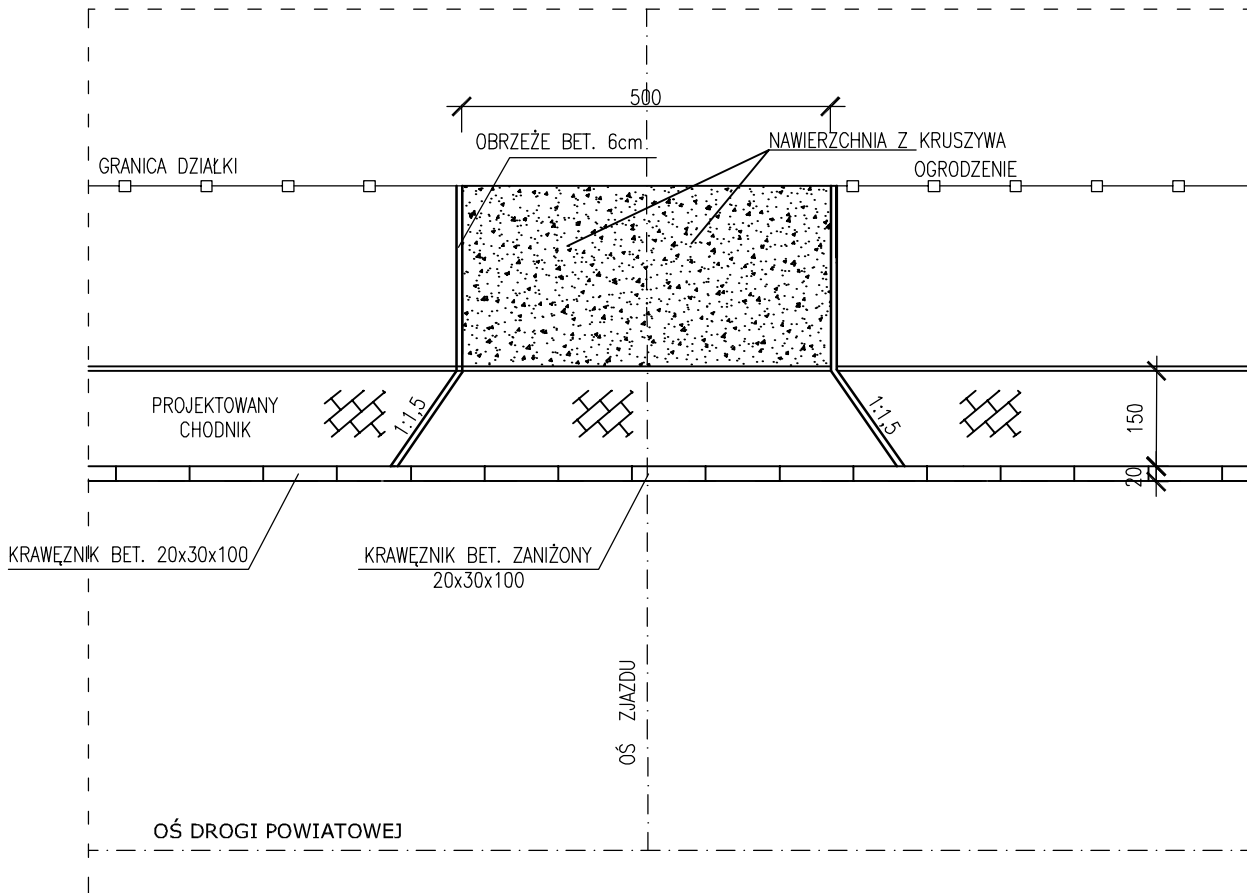

Projektował:	mgr inż. J. Morawski	KL-227/91 -spec.konstr.-inżynieryjna w zakresie dróg i naw.łotn.	BUDOWA CHODNIKA DLA PIESZYCH W CIĄGU DROGI POWIATOWEJ NR 0450T STAPORKÓW - MNIOŃ - GRZYMAŁKÓW - RUDA STRAWCZYŃSKA (dz. nr ewid. 233 m. Borki; dz. nr ewid. 240 m. Grzymałków) WRAZ Z POSZERZENIEM I WZMOCNIENIEM ISTNIEJĄCEJ JEZDNI W MIEJSCOWOŚCI BORKI I MIEJSCOWOŚCI GRZYMAŁKÓW, GMNA MNIOŃ	Stadium: Proj. Budowlany
Opracował:	inż. D. Morawski			Branża: Drogi
Sprawdził:				Data: 11.2015
Skala: 1:100	Rysunek:	ZJAZD Z DROGI POWIATOWEJ		Nr rys.: 5