

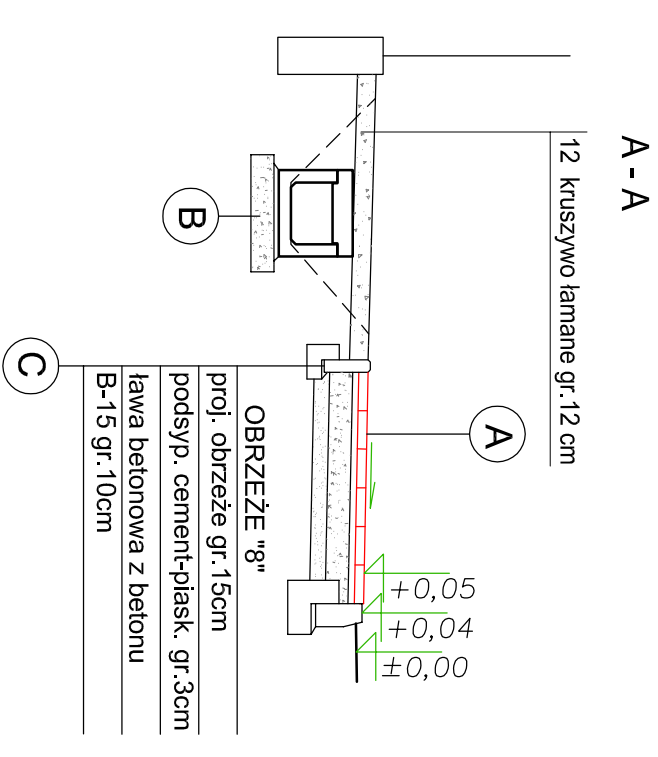


A	ZJAZD PRZEZ CHODNIK
8	w. ścieralna z kostki bruk. gr. 8cm
3	podsyпка cem.-piask. gr. 3cm
15	w. podbudowy z kruszywa łamanego zagęszcz. mechanicznie gr. min. 15cm
10	w. odcinająca z piasku gr. 10cm
36	

Szczegół zjazdu indywidualnego przez chodnik z kostki brukowej

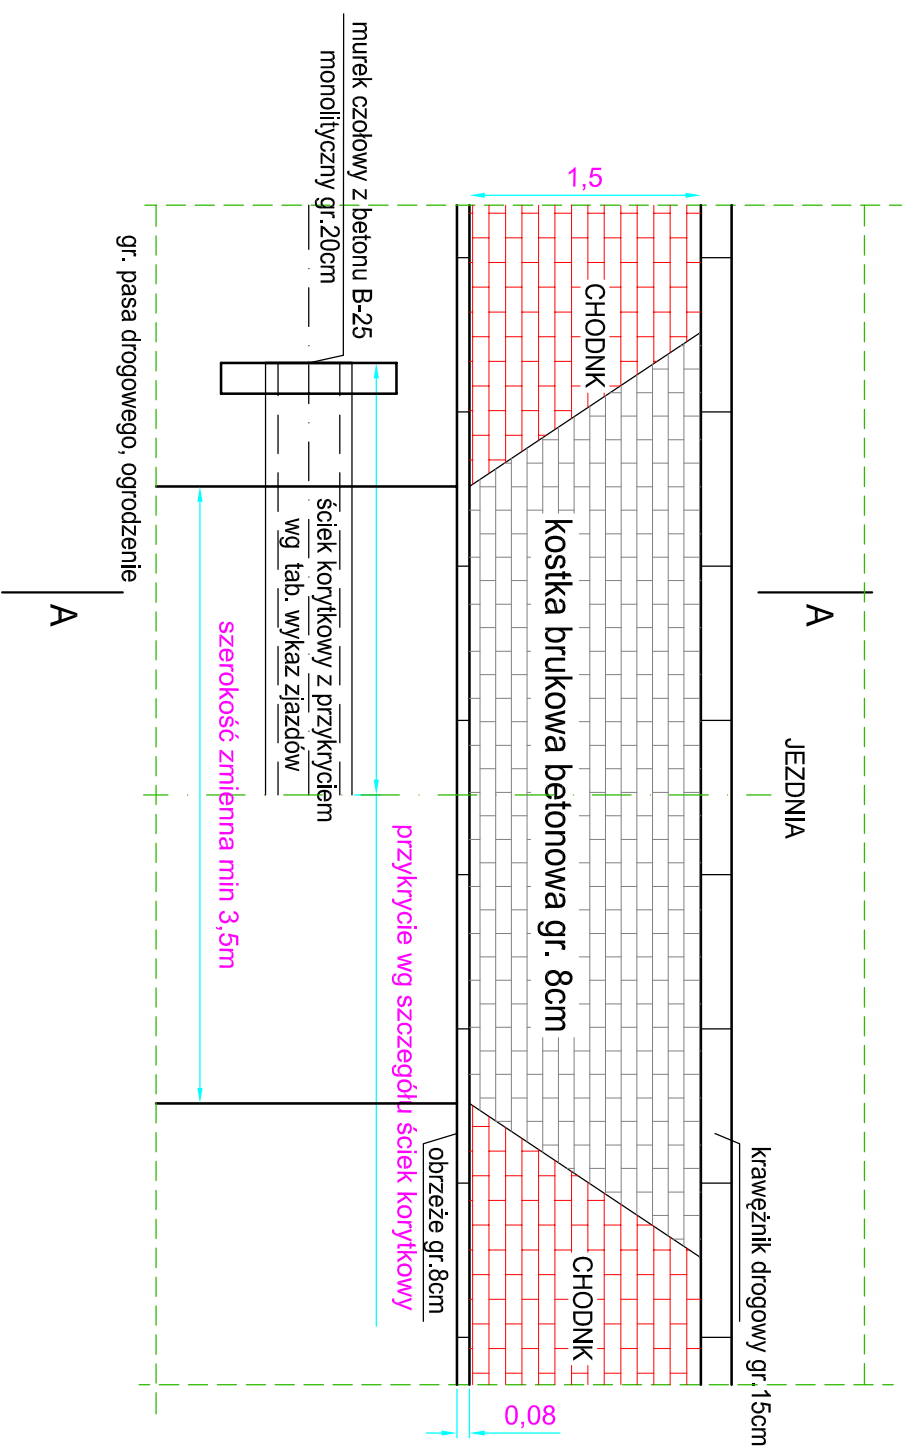

przepełst z pokrywą

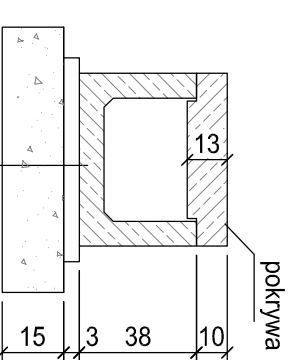

	przepełst z pokrywą- dł. 49cm
	3 podsyпка cem.-piaskowa
B	15 ława z kruszywa łamanego gr. 15cm

ZARZĄDZANIE I DORADZTWO
BUDOWNICTWO LADOWE
mgr inż Andrzej Klecha
Mielec, ul. Orzeszkowej 14
tel. (017) 773 50 81
e-mail: aklecha@powiat.mielec.pl

Przedmiot: **DOKUMENTACJA TECHNICZNA**
"Budowa chodnika w ciągu drogi powiatowej Nr 0469T odcinek Grzymalków ul. Kościelna od km 13+711 do 14+211 tj. dł. 500m"

Nazwa opracowania. Skala

Szczegół zjazdu indywidual.. Skala 1:50, 1:25

Branża	Projektował	Sprawił
Drogowa	mgr inż. A. Grędański nr upraw. PDK/0090/POOD/07	mgr inż. A. Klecha nr upraw. PDK/0046/POOD/04

Data wykonania; Marzec 2009r

Nr rys. **6**