




## PRZEKRÓJ KONSTRUKCYJNY ZJAZDU Z KRUSZYWA SKALA 1:50

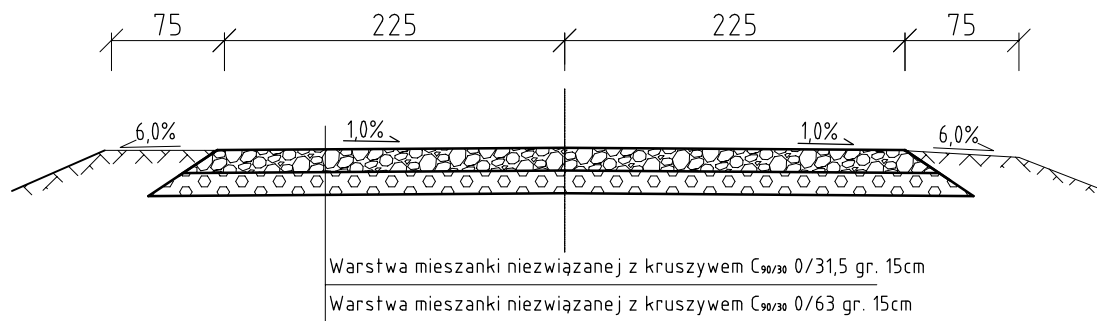

## PRZEKRÓJ KONSTRUKCYJNY ZJAZDU Z KOSTKI BETONOWEJ SKALA 1:50

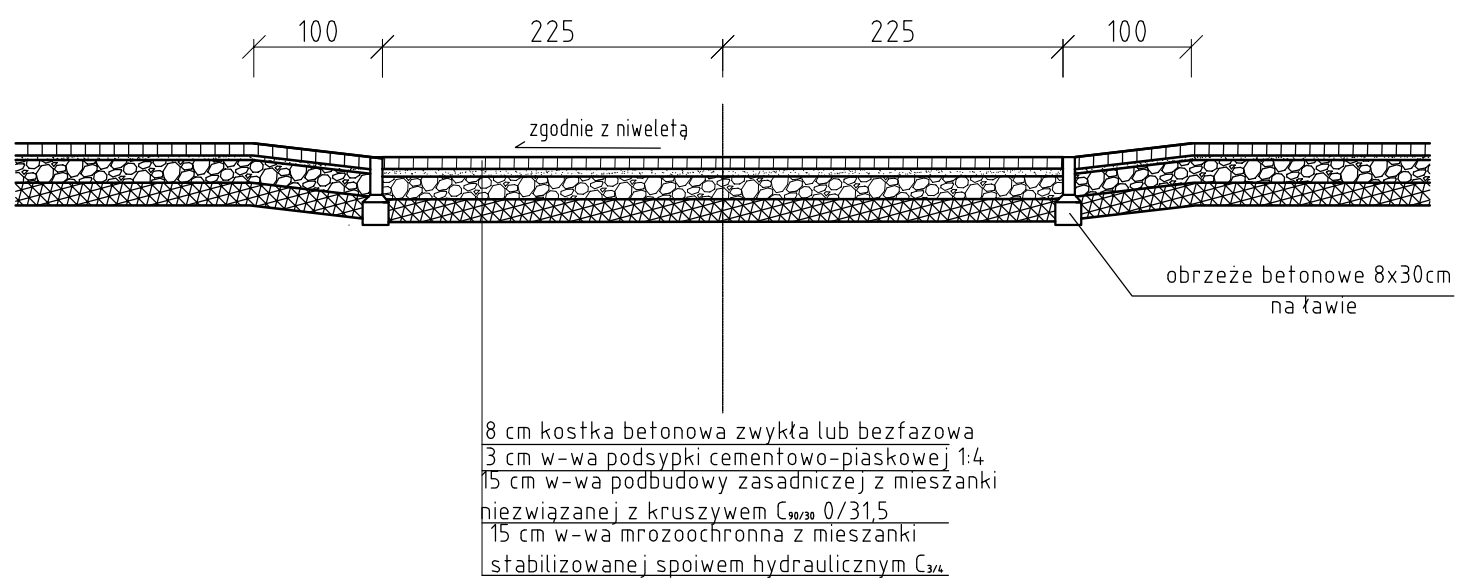

## ZJAZD INDYWIDUALNY RZUT Z GÓRY SKALA 1:50

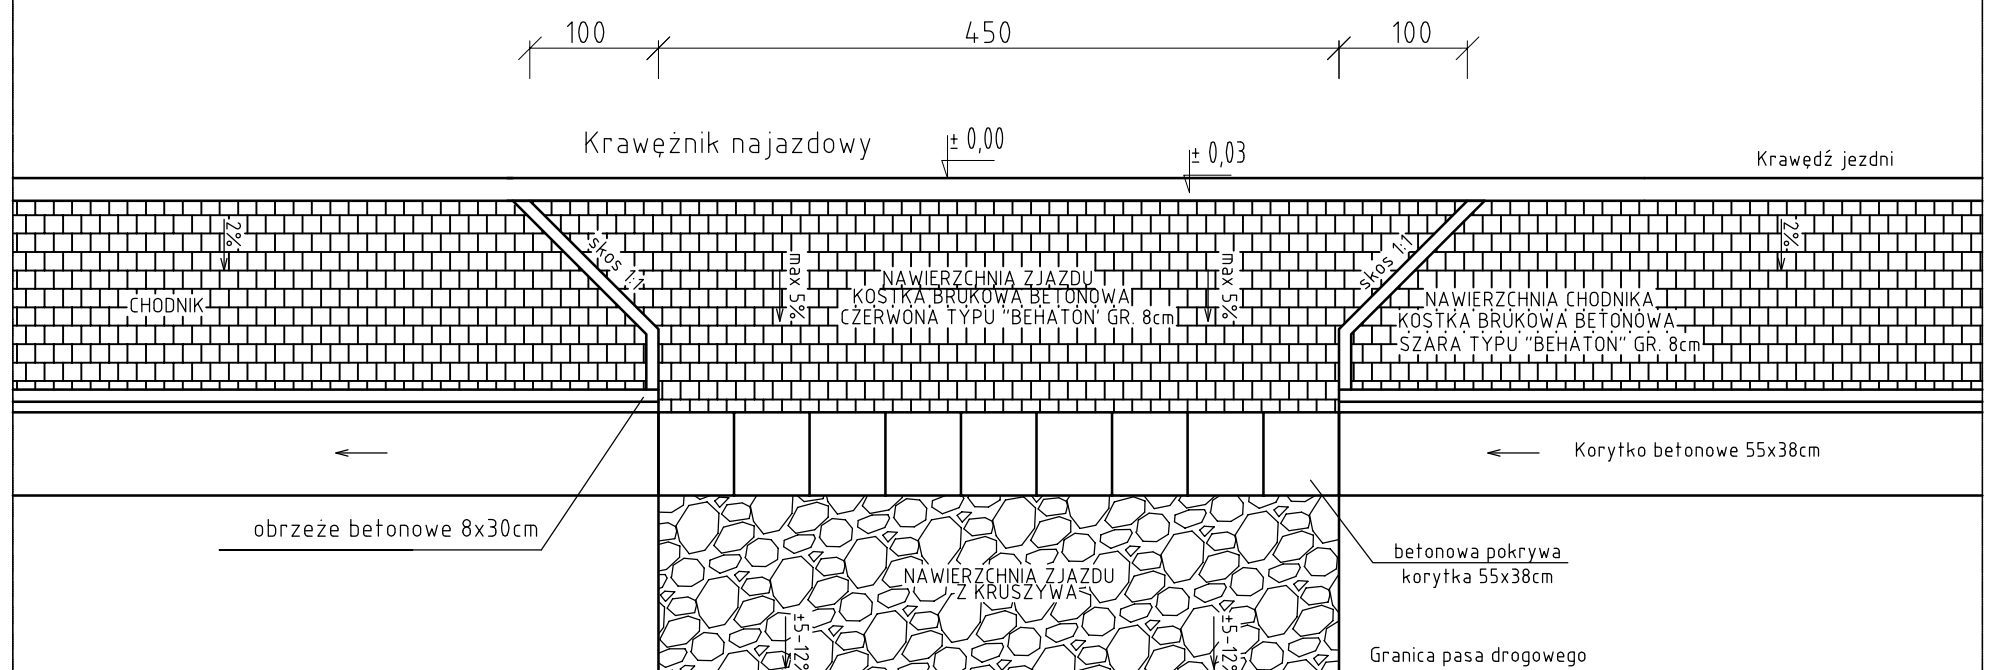

Projektował:	mgr inż. M. Zapart	DODP-2d-202/168/82 -spec.konstr.-inżynieryjna w zakresie mostów i dróg	Przebudowa drogi powiatowej Nr 0469T wraz z budową chodnika przez wieś Malmurzyn, Piaski, Stachura oraz przebudową skrzyżowania z drogą powiatową Nr 0488T w km od 0+000 do 0+960,73	Investor: Gmina Mniów
Opracował:	mgr inż. K. Plusa			Stadium: Projekt budowlany
Sprawdził:	mgr inż. J. Morawski	KL-227/91 -spec.konstr.-inżynieryjna w zakresie dróg i naw.lotn.		Branża: Drogi
Data: 03.2017	Rysunek: <b>SZCZEGÓŁ ZJAZDU INDYWIDUALNEGO</b>			Nr rys.: <b>6.3</b>
Skala: 1:50				