Wojew:Świętokrzyskie
Powiat: kielecki
Gmina: 260411_2 Mniów
Obręb: 0010 WÓLKA KŁUCKA, dz. Nr 558/2,559/4,559/6

MAPA DO CELÓW PROJEKTOWYCH
SKALA 1:1000

Granice działek przyjęto z ewidencji gruntów

Dotyczy mapy: 7.146.15.22.4 Zakres:A-4,5,6,7; B-4,5,6,7; C-3,4,5

Nie wyklucza się istnienia urządzeń podziemnych nie zgłoszonych wcześniej do inwentaryzacji

Dla w/w nieruchomości nie badano KW

Układ współrzędnych 2000(21)
Poziom odniesienia Kronsztadt 86

Rozpoczęto: 09.04.2013 r.
Zakończono: 23.05.2013 r.

PRZEDSIĘBIORSTWO USŁUGOWO HANDLOWE
»GEOKOMPLEX«
Krzysztof Stefański
25-445 Kielce, ul. Kiepury 1
tel. 362-67-57, 0606 901 75
NIP 657-173-96-29, REGON 290684

STEFAŃSKI KRZYSZTOF
GEODETA UPRAWNIONY
zast. nr 5434
25-445 Kielce, ul. Kiepury 1
tel. 362-67-57, 0606 901 784

Starostwo Powiatowe w Kielcach
Powiatowy Ośrodek Dokumentacji Geodezyjnej i Kartograficznej
W obszarze oznaczonym linią według lokalizacji .....
Dokonano aktualizacji mapy zasadniczej.
Dokumenty z pomiaru ... do zasobu przyjęto do zasobu powiatowego w dniu ..... i zewidencjonowano pod nr ... 20/06-25.2013 .....
Niniejsza mapa może służyć do celów projektowych.
Projektowane obiekty budowlane wymagające pozwolenia na budowę podlegają wytyczeniu i inwentaryzacji powykonawczej przez jednostki uprawnione do wykonywania prac geodezyjnych.
Kielce, dn. 13 CZE. 2013
z up. STAROSTY
mgr inż. [illegible]
Kierownik Powiatowego Ośrodka Dokumentacji Geodezyjnej i Kartograficznej

STAROSTA KIELECKI
Na podstawie art. 28 ust. 1 ustawy z dnia 17 maja 1989 r. - Prawo geodezyjne i kartograficzne (Dz. U. z 2010 r. Nr 193, poz. 1287 z późn. zm.) uzgodniono usytuowanie projektowanych sieci uzbrojenia terenu wodociąg, ~~kanalizacja sanitarna, kanalizacja deszczowa~~, gazociąg, ~~kable energetyczne NN WN~~, kable telefoniczne, ~~światłowody~~, budynki, drogi
sec. pur. [illegible]
Uzgodnione usytuowanie sieci uzbrojenia terenu podlega wytyczeniu i geodezyjnej inwentaryzacji powykonawczej przez jednostki uprawnione do wykonywania prac geodezyjnych. W razie niezgodności ... sieci uzbrojenia terenu z uzgodnionym projektem inwestor zobowiązany jest przedłożyć mapę z wynikami pomiaru powykonawczych właściwemu organowi administracji architektoniczno - budowlanej.
Uzgodnienie usytuowanie projektowanych sieci uzbrojenia terenu zachowuje ważność przez okres 2 lat od dnia wydania opinii w sprawie uzgodnienia usytuowania projektowanych sieci uzbrojenia terenu. Uzgodnienie traci ważność w przypadku, o którym mowa w § 13 rozporządzenia Ministra Rozwoju Regionalnego i Budownictwa z dnia 2 kwietnia 2001 r. w sprawie geodezyjnej ewidencji sieci uzbrojenia terenu oraz zasobów uzgadniania dokumentacji projektowej (Dz. U. z 2001 r. Nr 38, poz. 445)
№ 1384/2013
(sygn. opinii)
Kielce 23. WRZ. 2013
z up. STAROSTY
mgr inż. [illegible]
Kierownik Powiatowego Ośrodka Dokumentacji Geodezyjnej i Kartograficznej

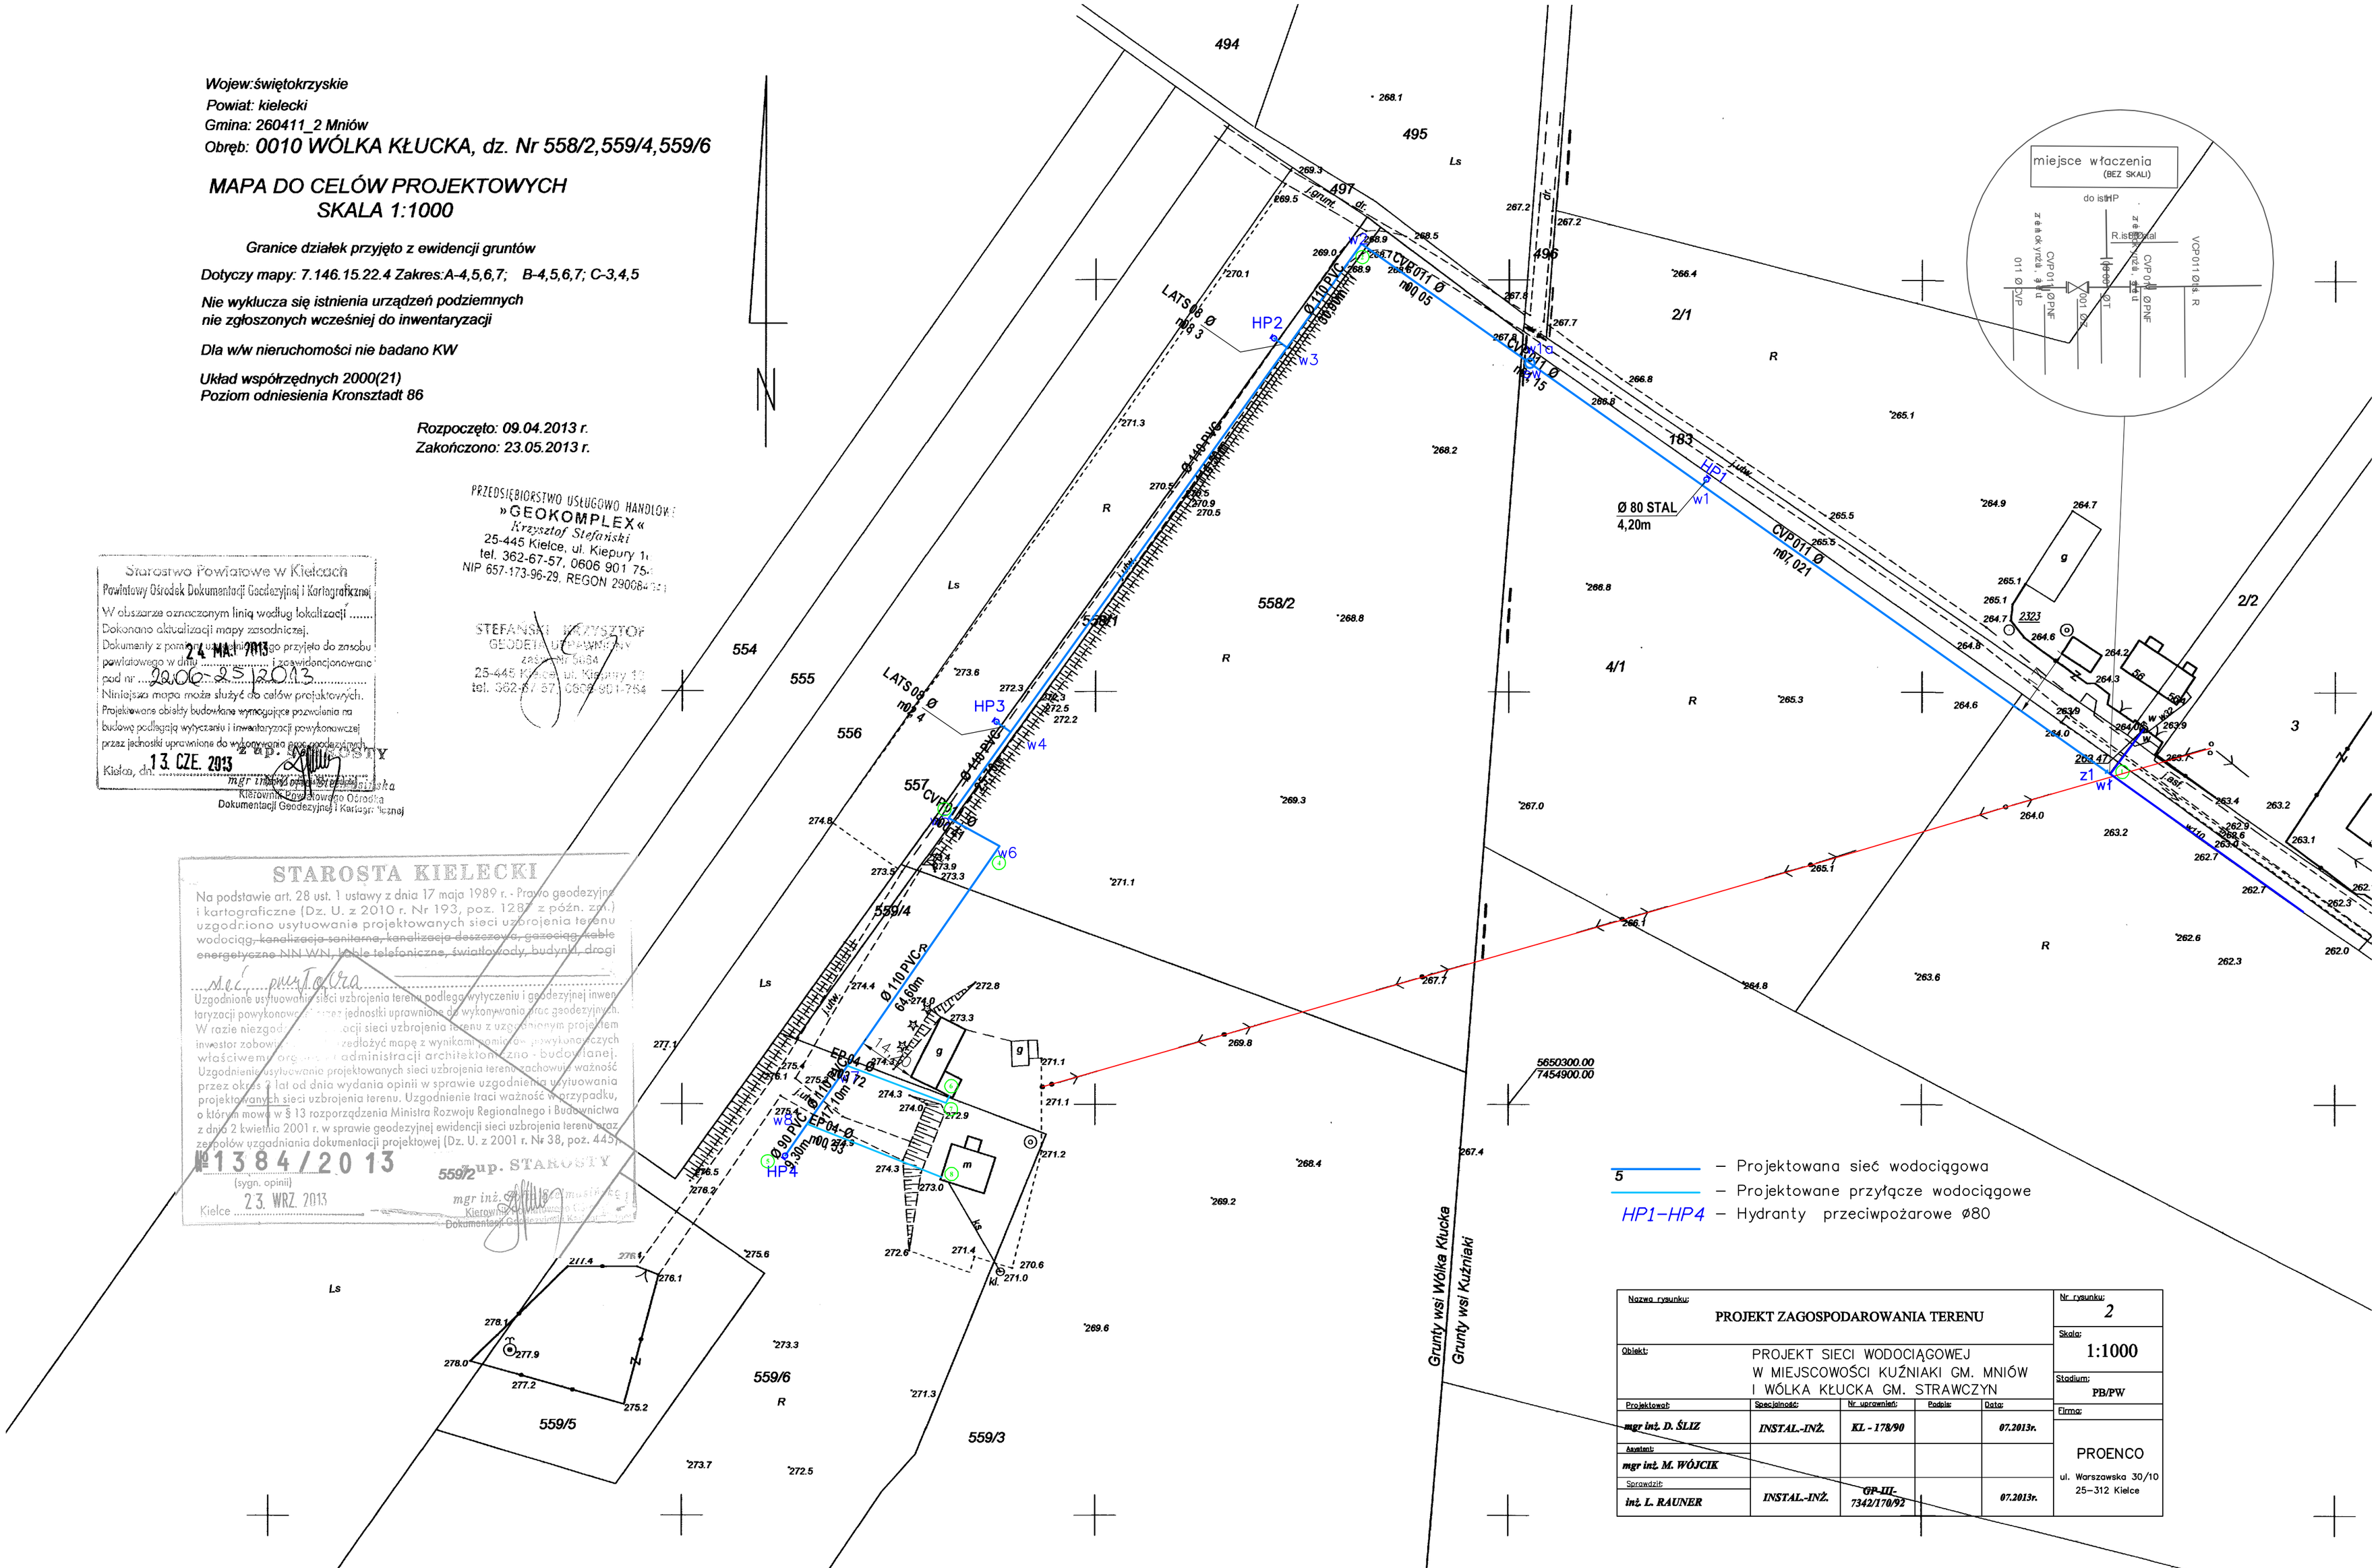

— Projektowana sieć wodociągowa
— Projektowane przyłącze wodociągowe
HP1–HP4 — Hydranty przeciwpożarowe ø80

Nazwa rysunku: **PROJEKT ZAGOSPODAROWANIA TERENU**				Nr rysunku: 2
Obiekt: PROJEKT SIECI WODOCIĄGOWEJ W MIEJSCOWOŚCI KUŹNIAKI GM. MNIÓW I WÓLKA KŁUCKA GM. STRAWCZYN				Skala: 1:1000
				Stadium: PB/PW
Projektował:	Specjalność:	Nr uprawnień:	Podpis:	Data:
mgr inż. D. ŚLIZ	*INSTAL.-INŻ.*	*KL - 178/90*		*07.2013r.*
Asystent: *mgr inż. M. WÓJCIK*				
Sprawdził: *inż. L. RAUNER*	*INSTAL.-INŻ.*	*OP-III-7342/178/92*		*07.2013r.*
				Firma: PROENCO ul. Warszawska 30/10 25-312 Kielce