RZUT PARTERU
INWENTARYZACJA

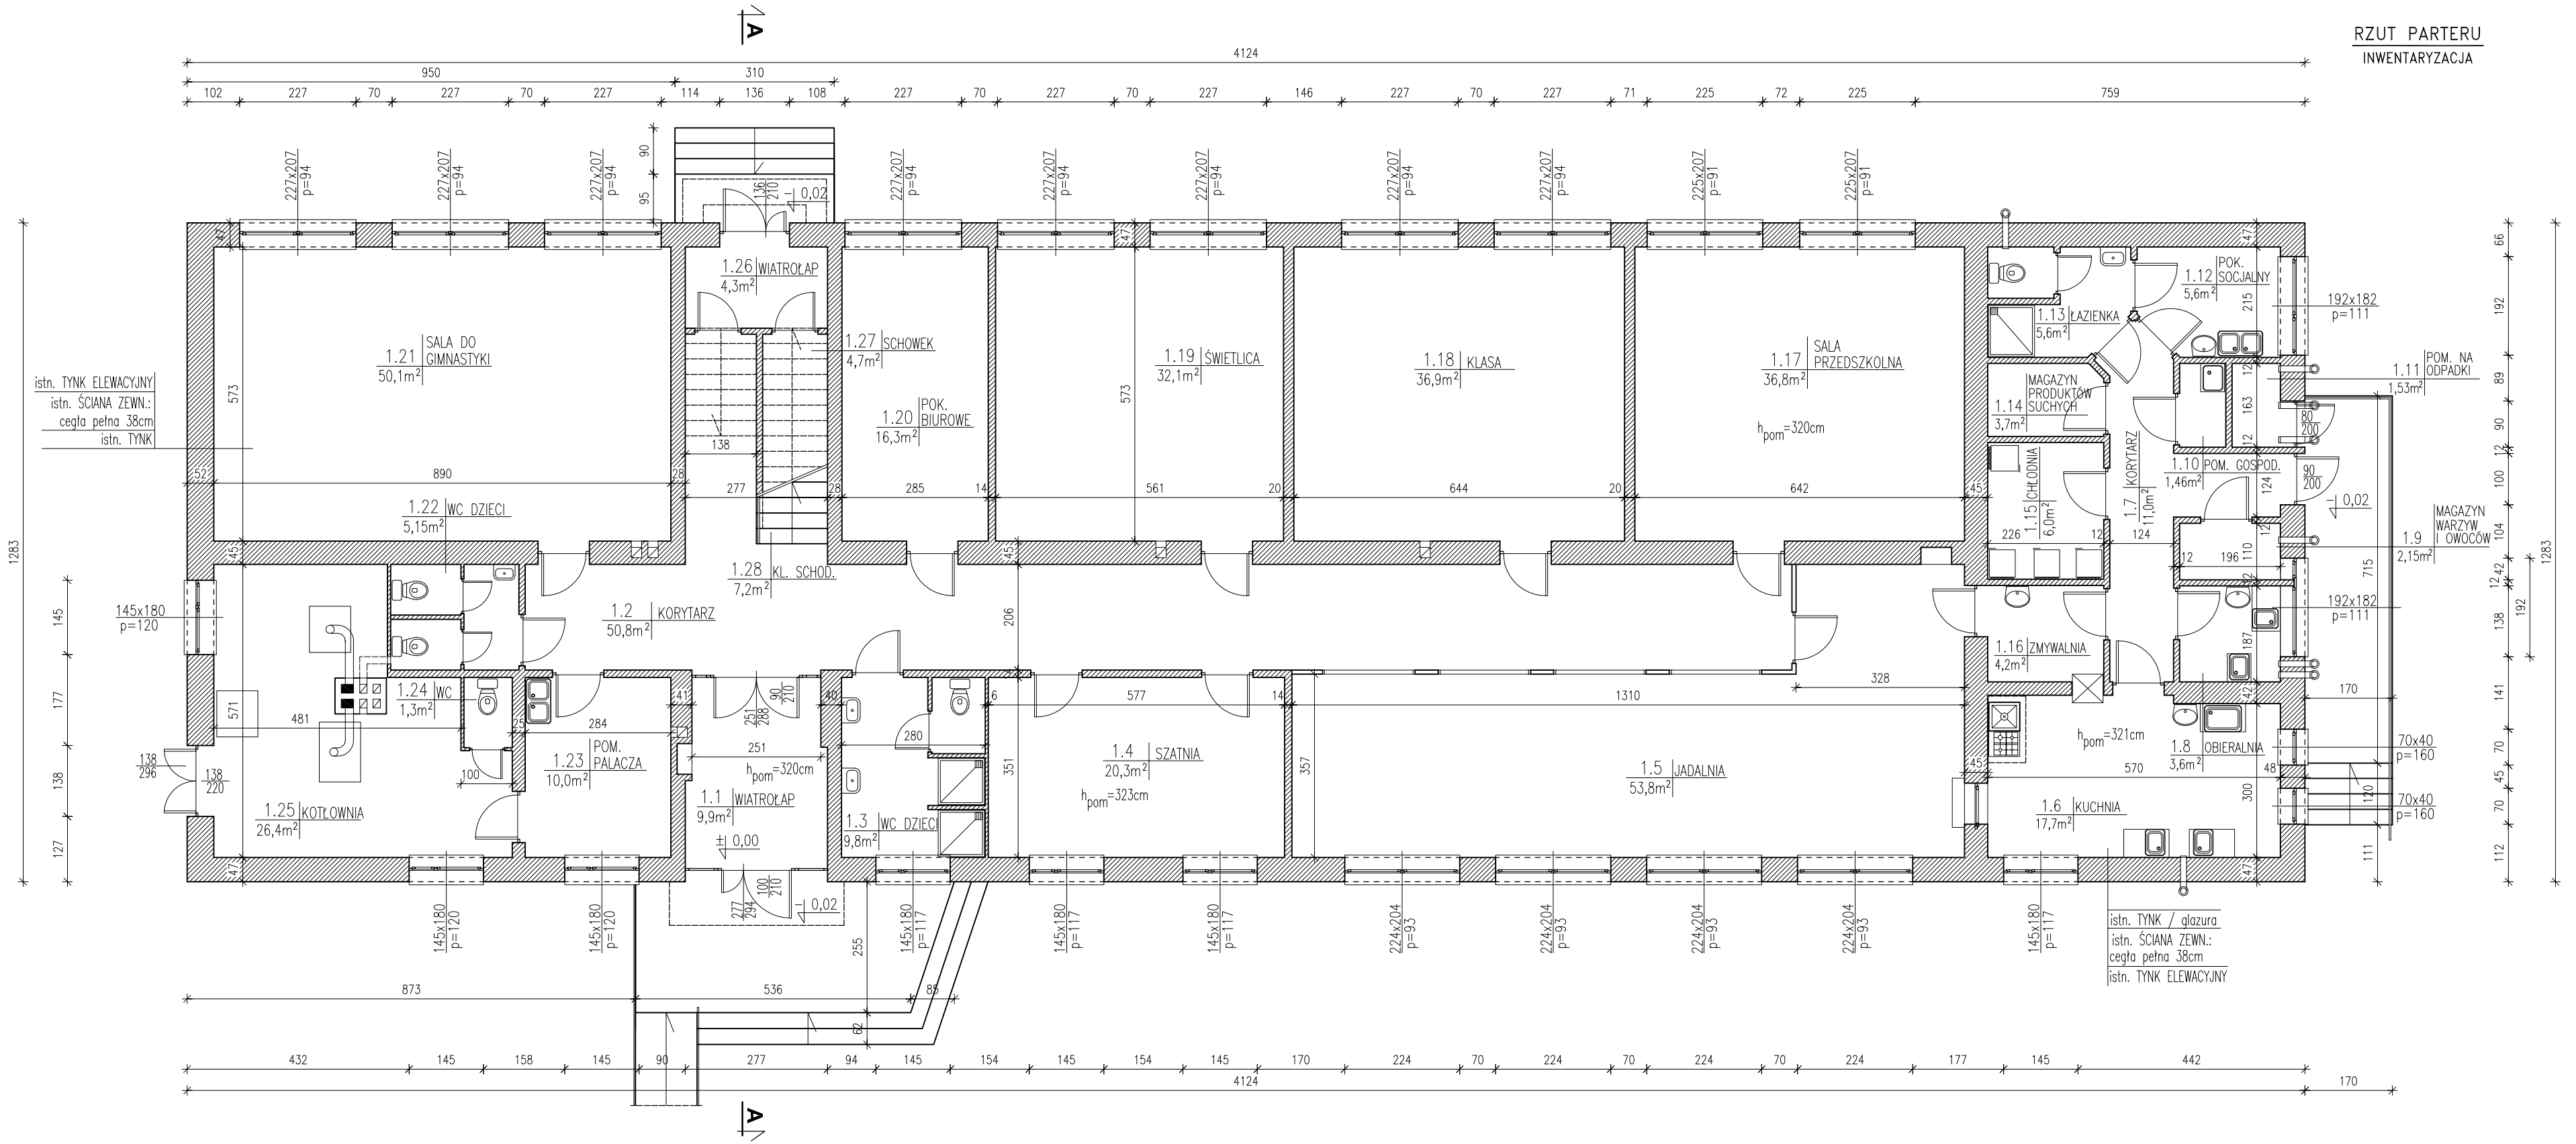

"MWB"	**BIURO PROJEKTÓW I USŁUG BUDOWLANYCH "MWB"** **25-385 KIELCE, ul. PROSTA 284C, tel. 606 998 217**		
Inwestor:	*Gmina Mniów, ul. Centralna 9, 26-080 Mniów*		
TEMAT:	*Poprawa efektywności energetycznej budynków użyteczności publicznej na terenie Gminy Mniów* *Budynek Szkoły Podstawowej w Rogowicach, dz. nr ew. 196*		
PRZEDMIOT RYS.: RZUT PARTERU - INWENTARYZACJA	STADIUM: PROJEKT BUDOWLANY	BRANŻA: ARCHITEKTURA	Data: 08.2018
	Nr uprawnień:	Podpis:	Skala: 1:100
Opracował: *mgr inż. Monika Walczyk-Bera*	SWK/0094/PWOK/07		Nr rys.: 2